


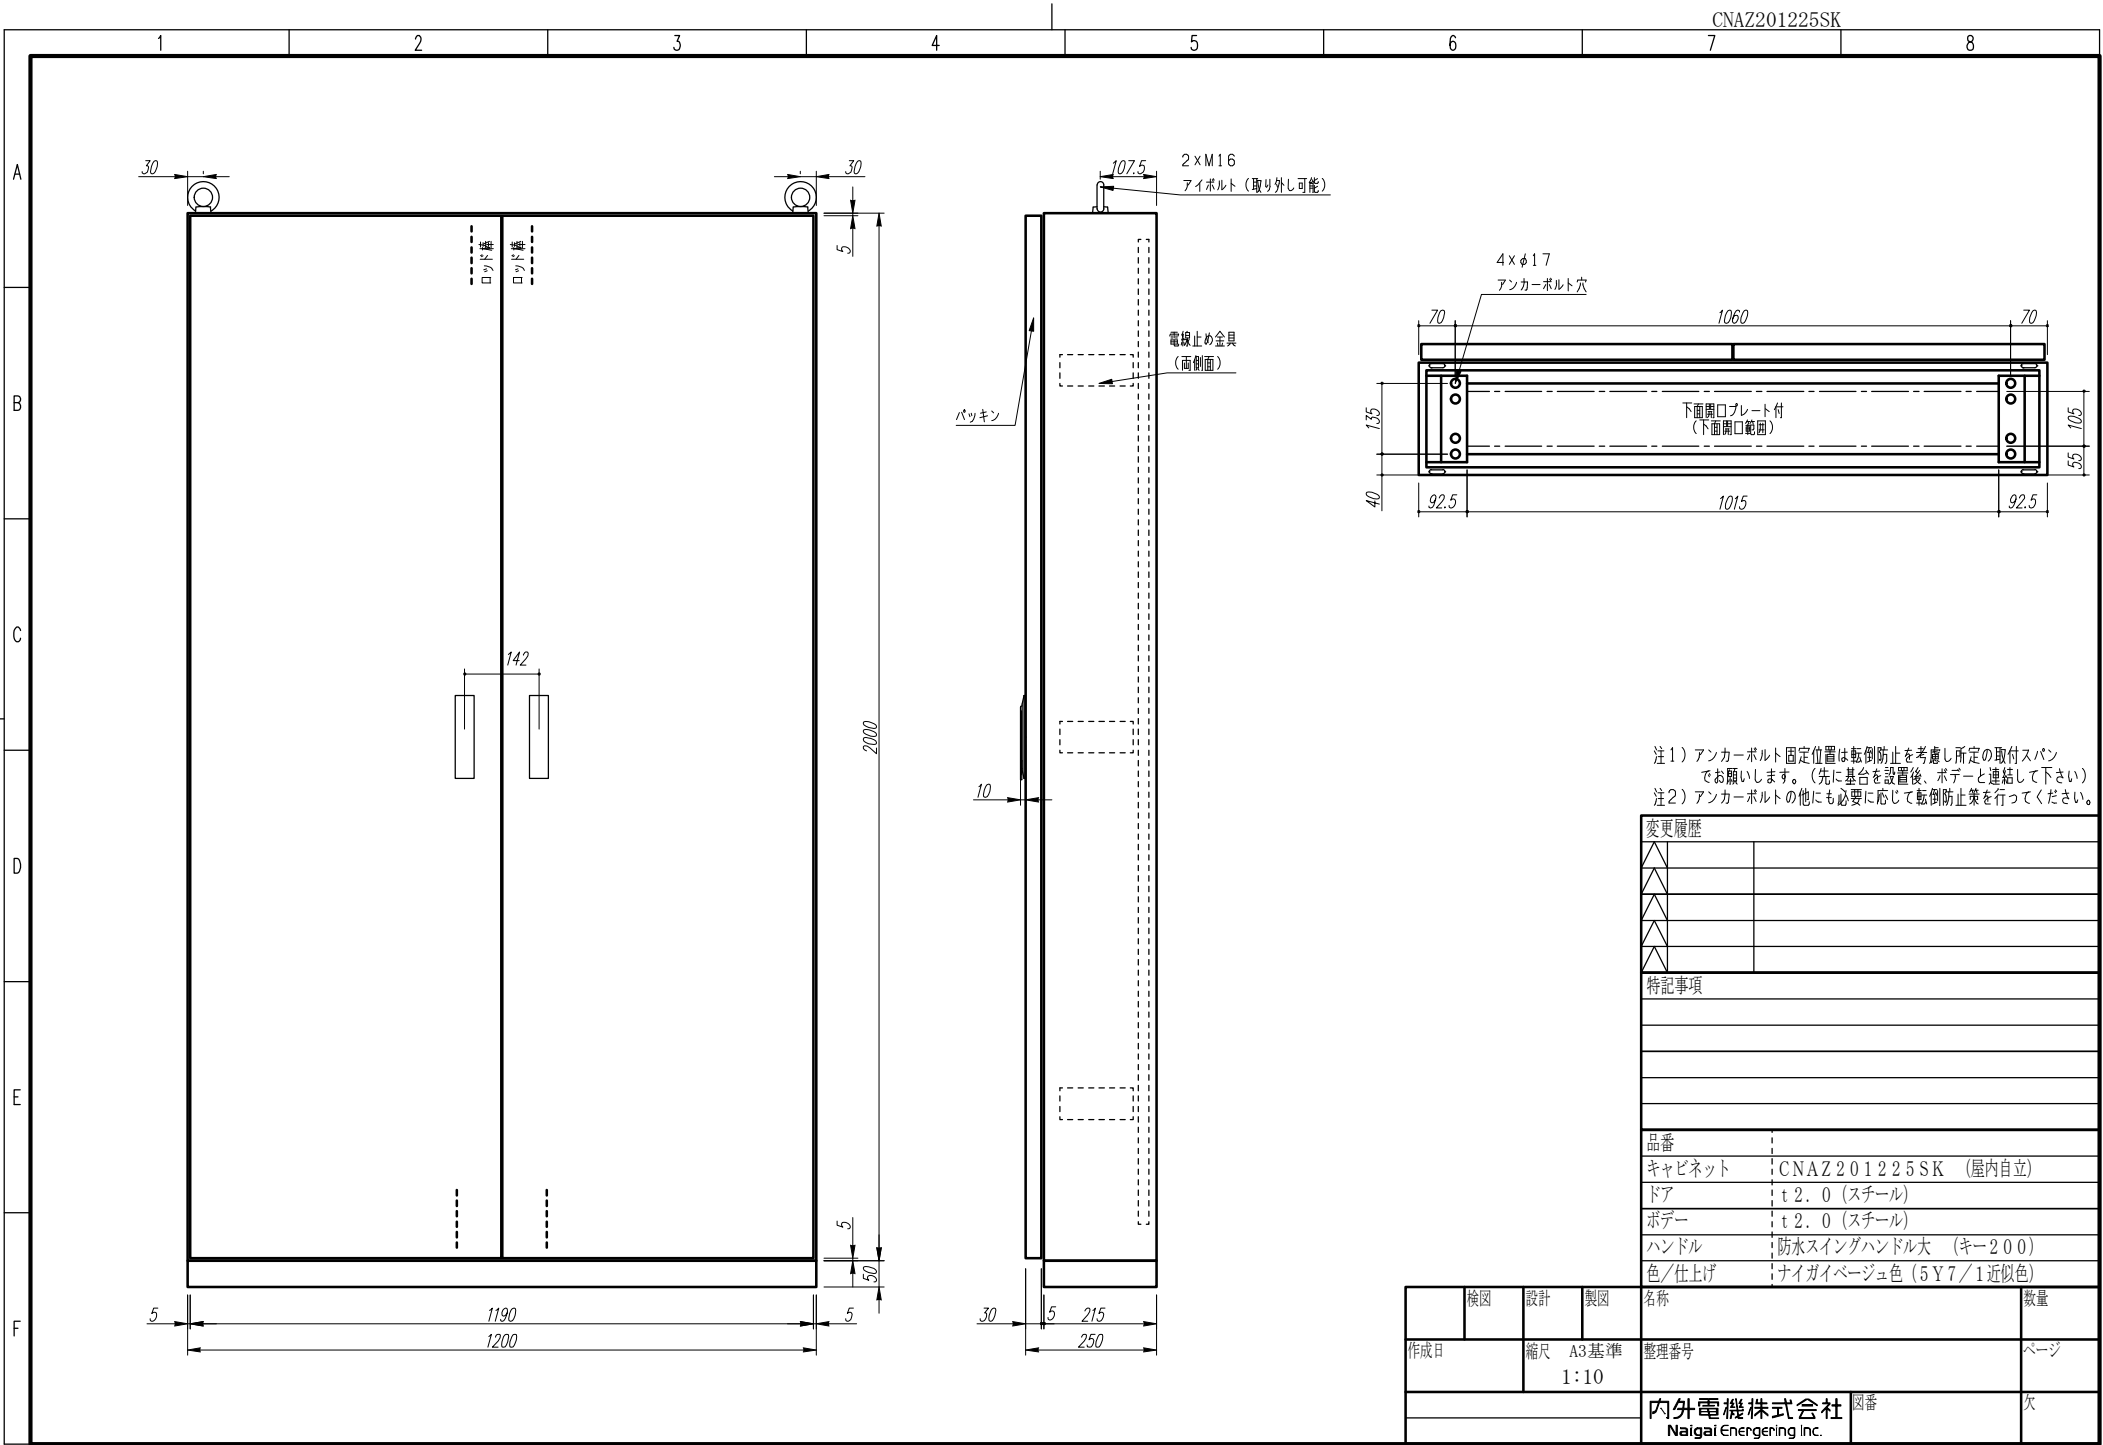


注1) アンカーボルト固定位置は転倒防止を考慮し所定の取付スパン
でお願ひします。(先に基台を設置後、ボデーと連結して下さい)
注2) アンカーボルトの他にも必要に応じて転倒防止策を行ってください。

変更履歴		
△		
△		
△		
△		

特記事項		

品番	
キャビネット	CNAZ201225SK (屋内自立)
ドア	t 2. 0 (スチール)
ボデー	t 2. 0 (スチール)
ハンドル	防水スイングハンドル大 (キー200)
色/仕上げ	ナイガイベージュ色 (5Y7/1近似色)

検図	設計	製図	名称	数量
作成日	縮尺 A3基準 1:10	整理番号	ページ	
内外電機株式会社 Naigai Energering Inc.			図番	欠

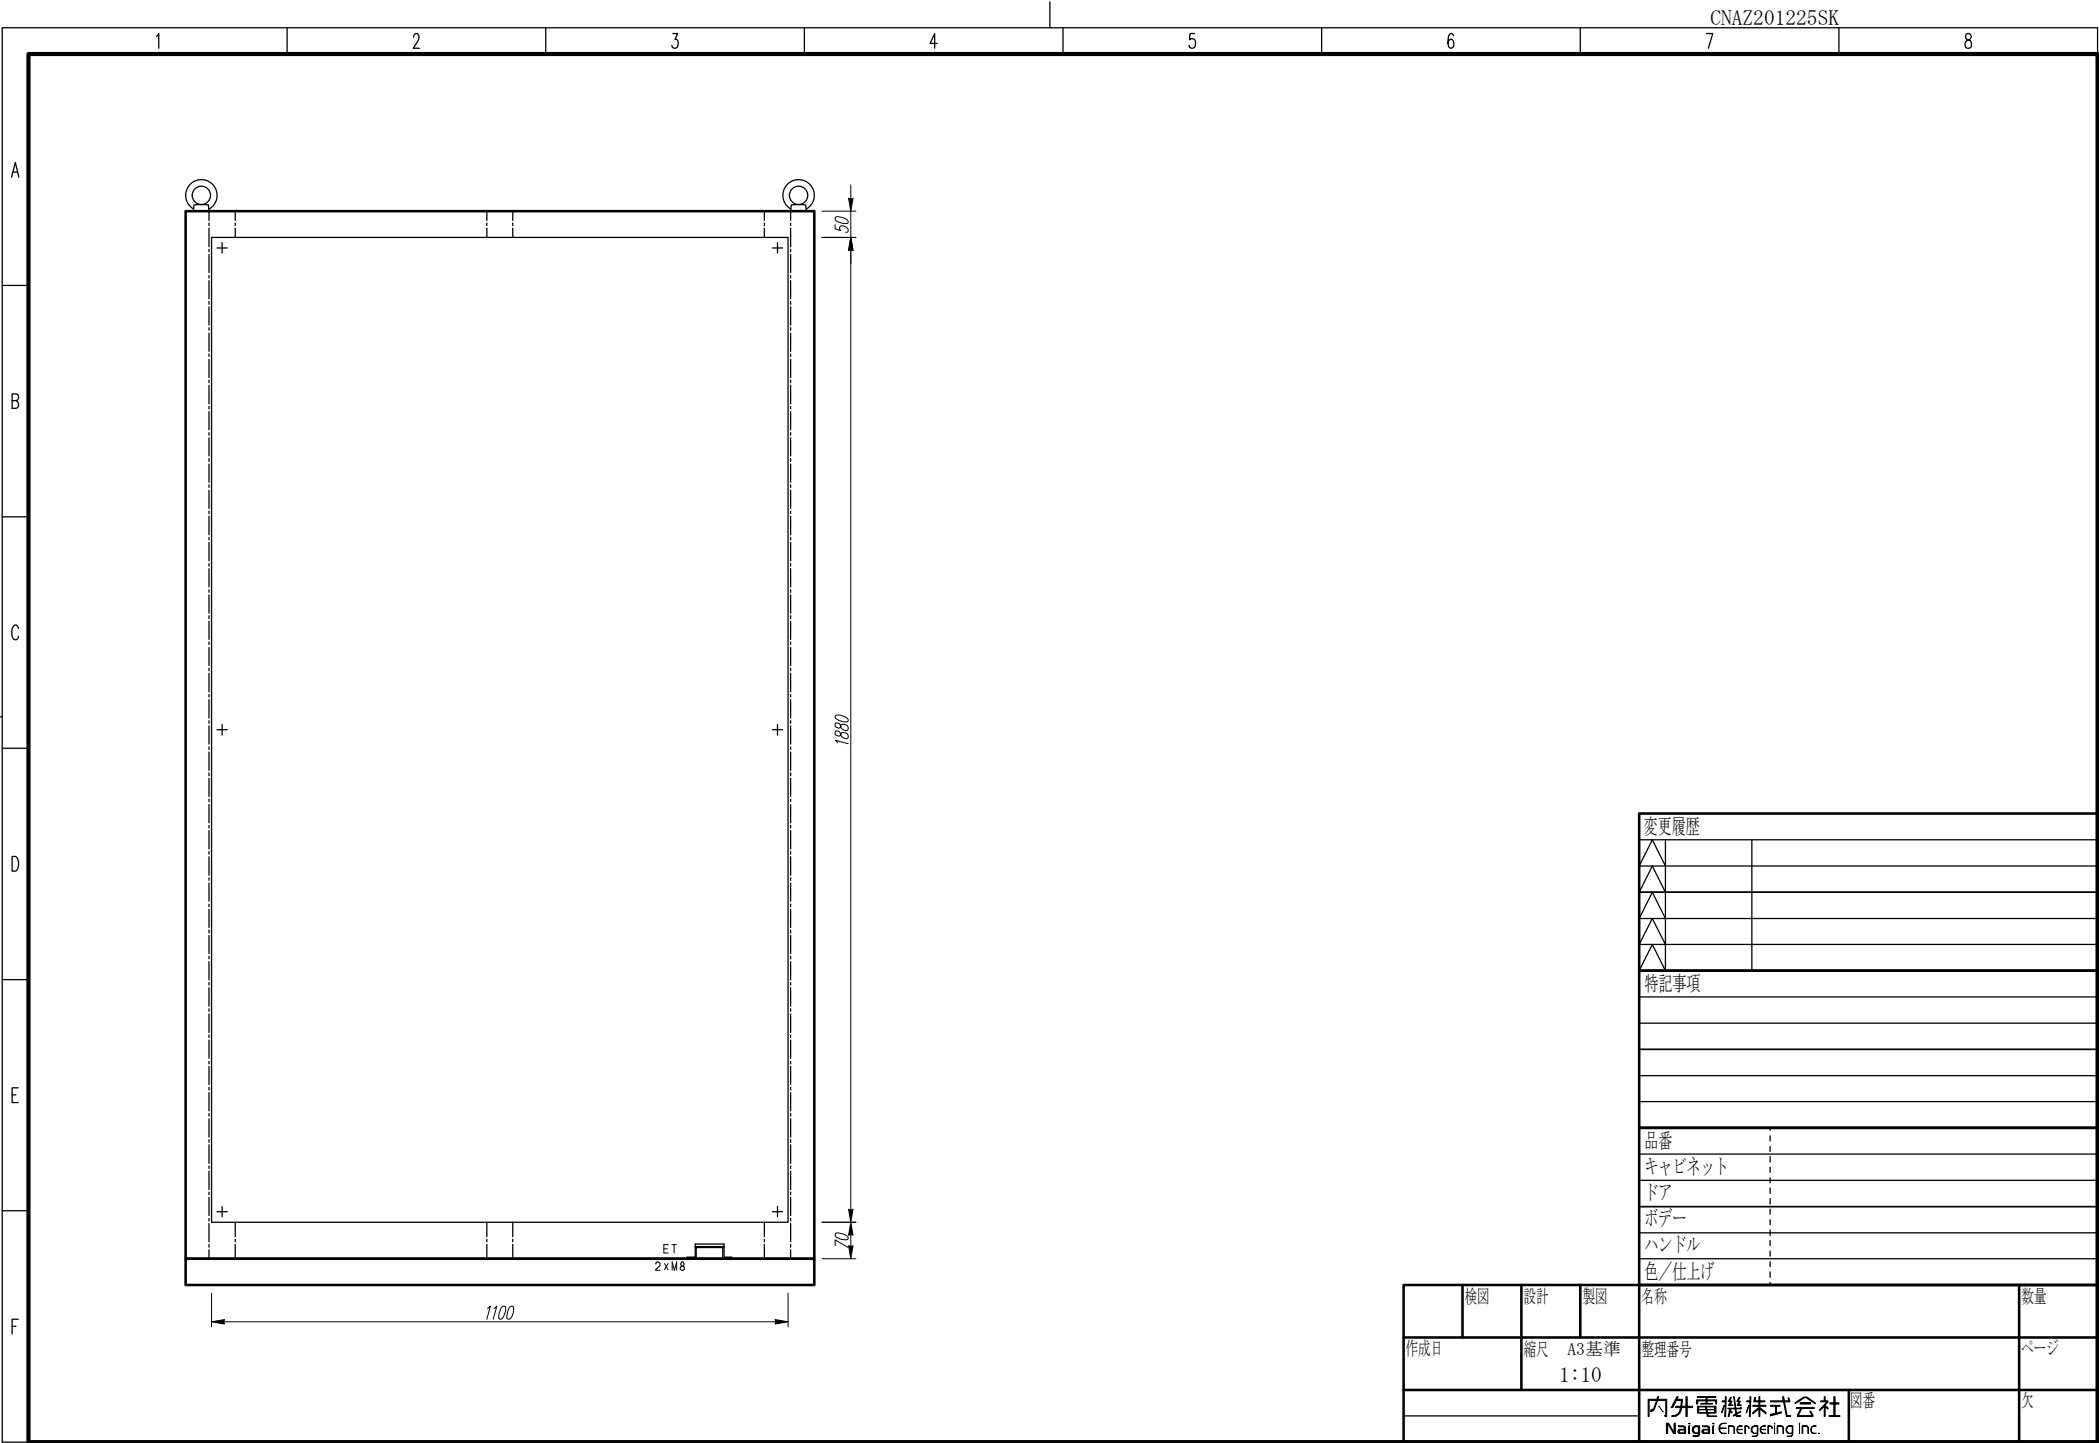

変更履歴		
△		
△		
△		
△		

特記事項		

品番	
キャビネット	
ドア	
ボデー	
ハンドル	
色/仕上げ	

	検図	設計	製図	名称	数量
作成日		縮尺	A3基準 1:10	整理番号	ページ
				内外電機株式会社 Naigai Energering Inc.	図番 欠