


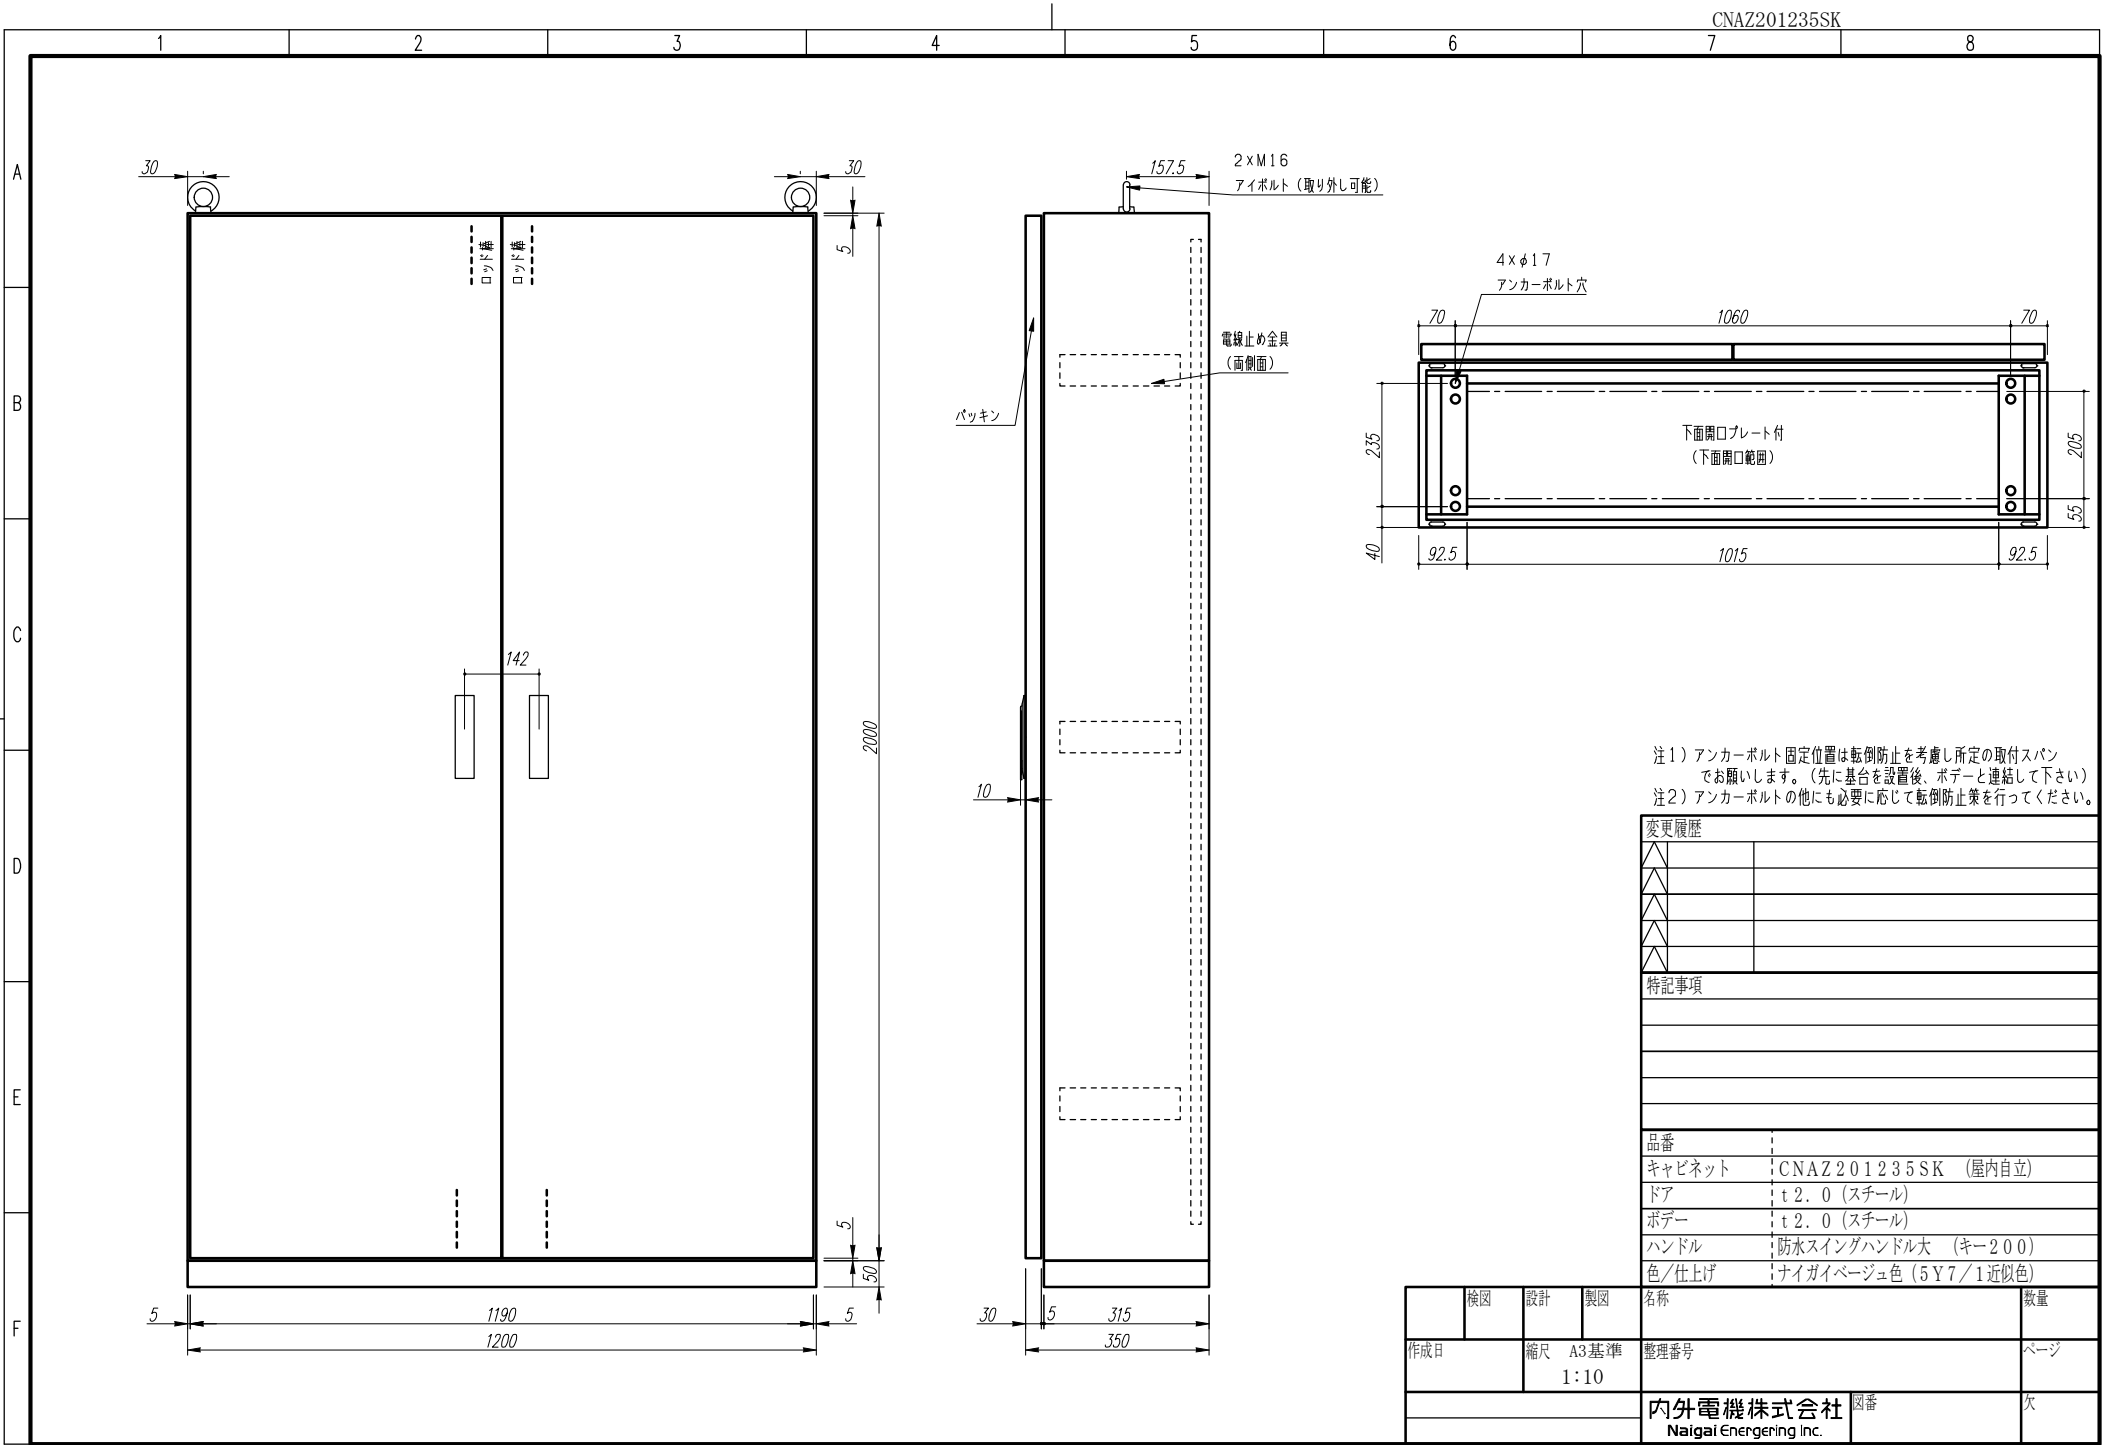


注1) アンカーボルト 固定位置は転倒防止を考慮し所定の取付スパン  
をお願いします。(先に基台を設置後、ボデーと連結して下さい)  
注2) アンカーボルトの他にも必要に応じて転倒防止策を行ってください。

| 変更履歴 |  |  |
|------|--|--|
| △    |  |  |
| △    |  |  |
| △    |  |  |
| △    |  |  |

| 特記事項 |  |  |
|------|--|--|
|      |  |  |
|      |  |  |
|      |  |  |
|      |  |  |

| 品番     |                      |
|--------|----------------------|
| キャビネット | CNAZ201235SK (屋内自立)  |
| ドア     | t 2. 0 (スチール)        |
| ボデー    | t 2. 0 (スチール)        |
| ハンドル   | 防水スイングハンドル大 (キー200)  |
| 色/仕上げ  | ナイガイベージュ色 (5Y7/1近似色) |

| 検図                                 | 設計              | 製図   | 名称  | 数量 |
|------------------------------------|-----------------|------|-----|----|
| 作成日                                | 縮尺 A3基準<br>1:10 | 整理番号 | ページ |    |
| 内外電機株式会社<br>Naigai Energering Inc. |                 |      | 図番  | 欠  |

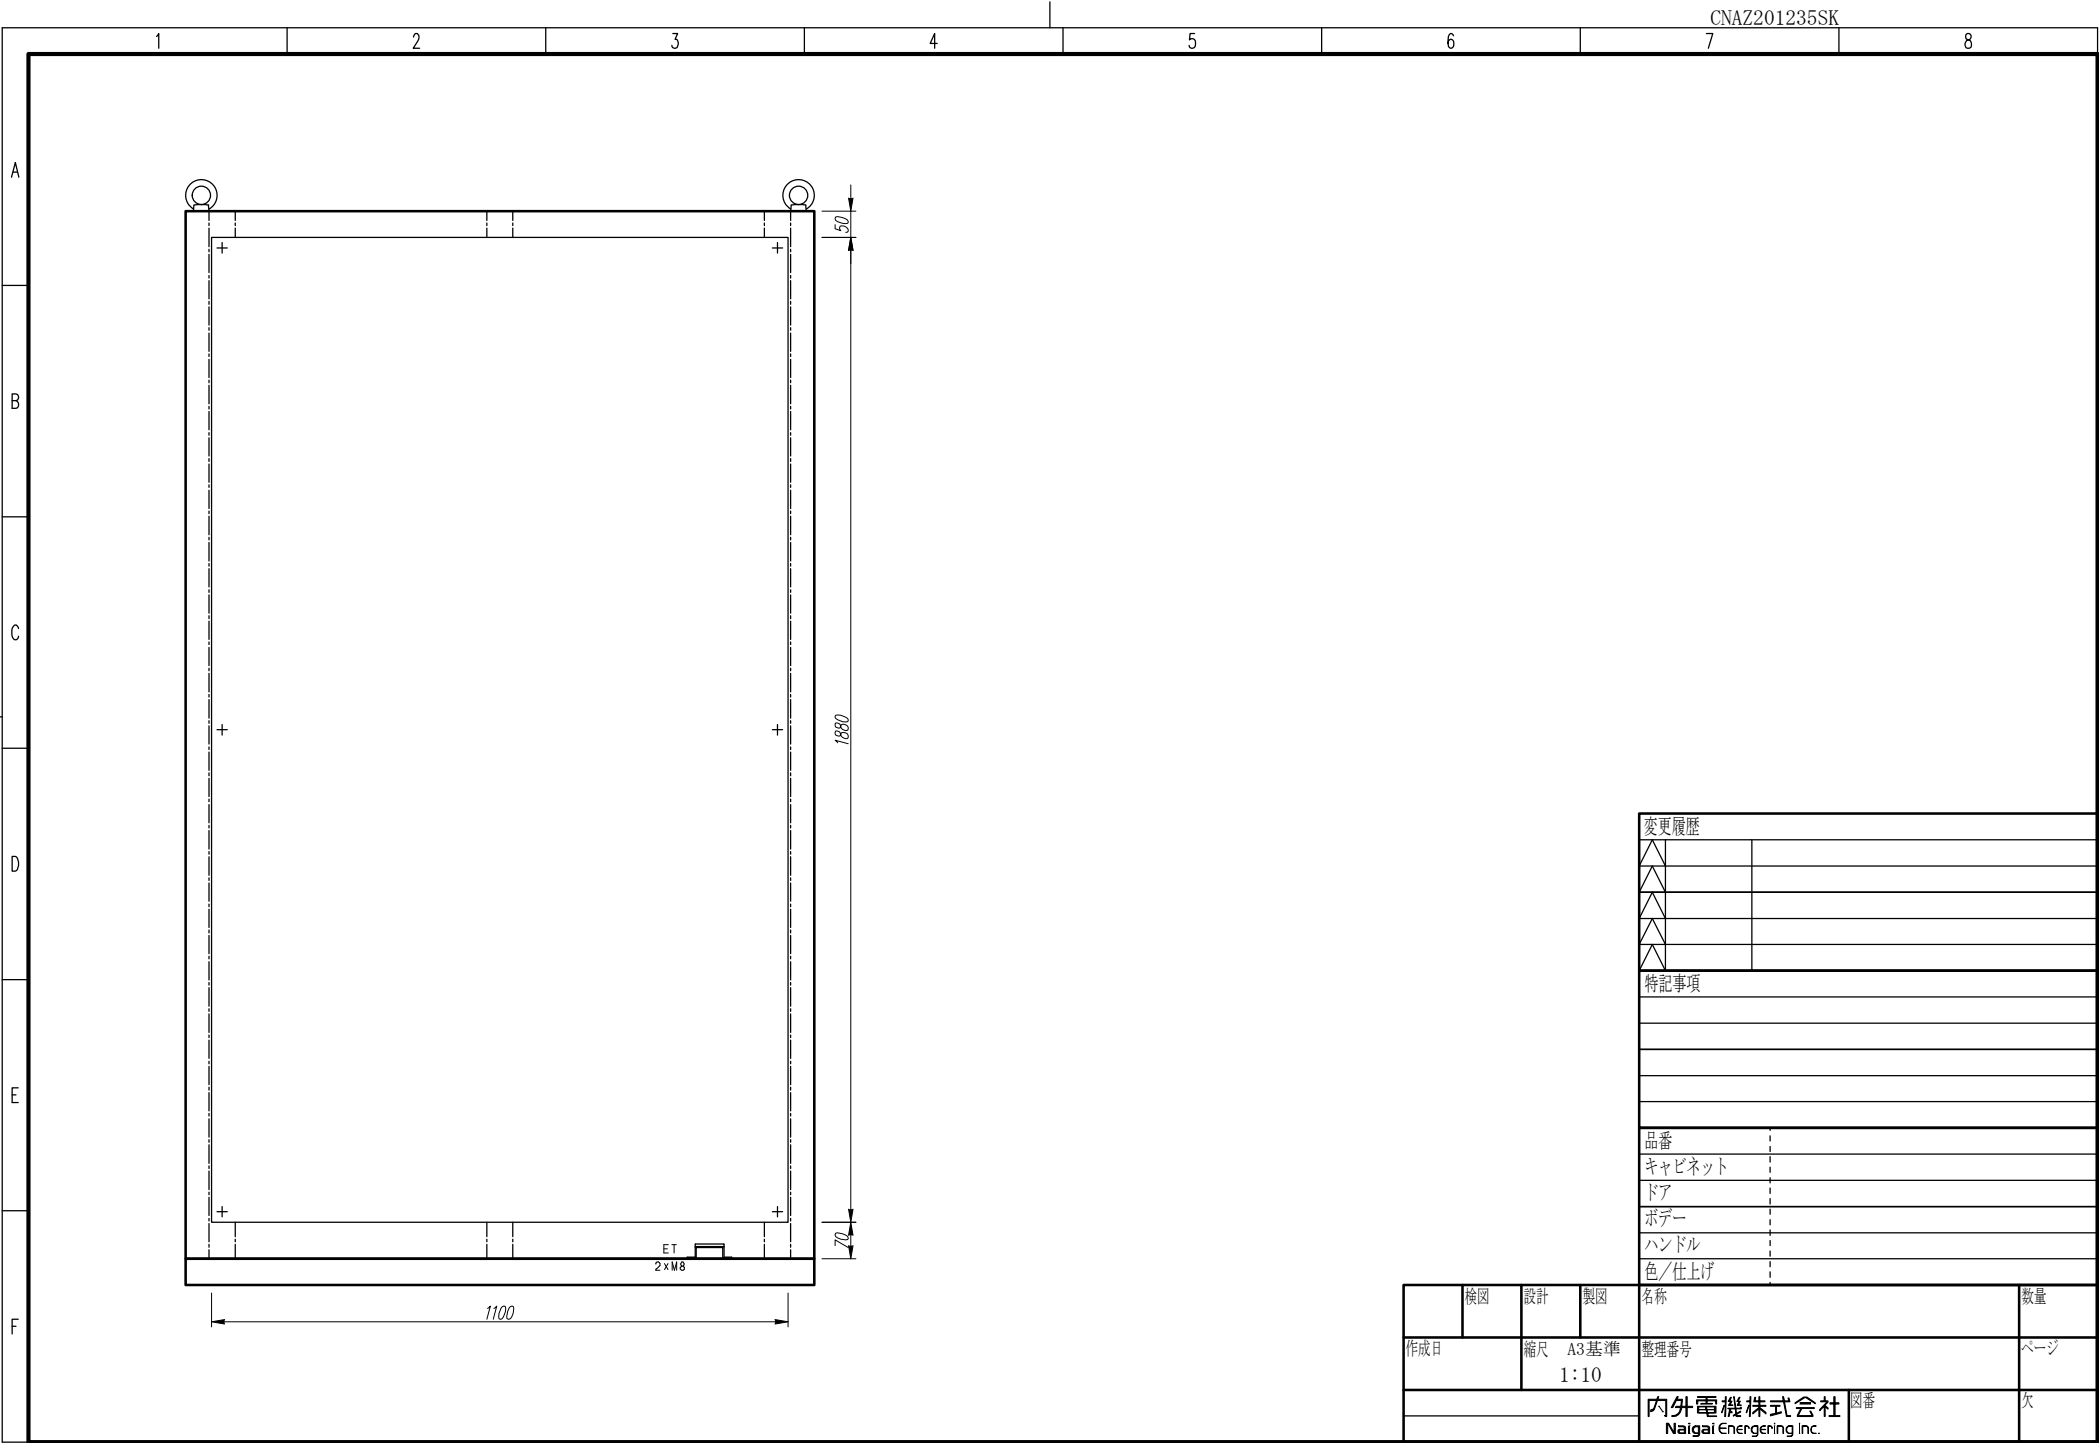

CNAZ201235SK

|                                    |         |
|------------------------------------|---------|
| 変更履歴                               |         |
| △                                  |         |
| △                                  |         |
| △                                  |         |
| △                                  |         |
| 特記事項                               |         |
|                                    |         |
|                                    |         |
| 品番                                 |         |
| キャビネット                             |         |
| ドア                                 |         |
| ボデー                                |         |
| ハンドル                               |         |
| 色/仕上げ                              |         |
| 名称                                 | 数量      |
| 整理番号                               | ページ     |
| 内外電機株式会社<br>Naigai Energering Inc. | 図番<br>欠 |