


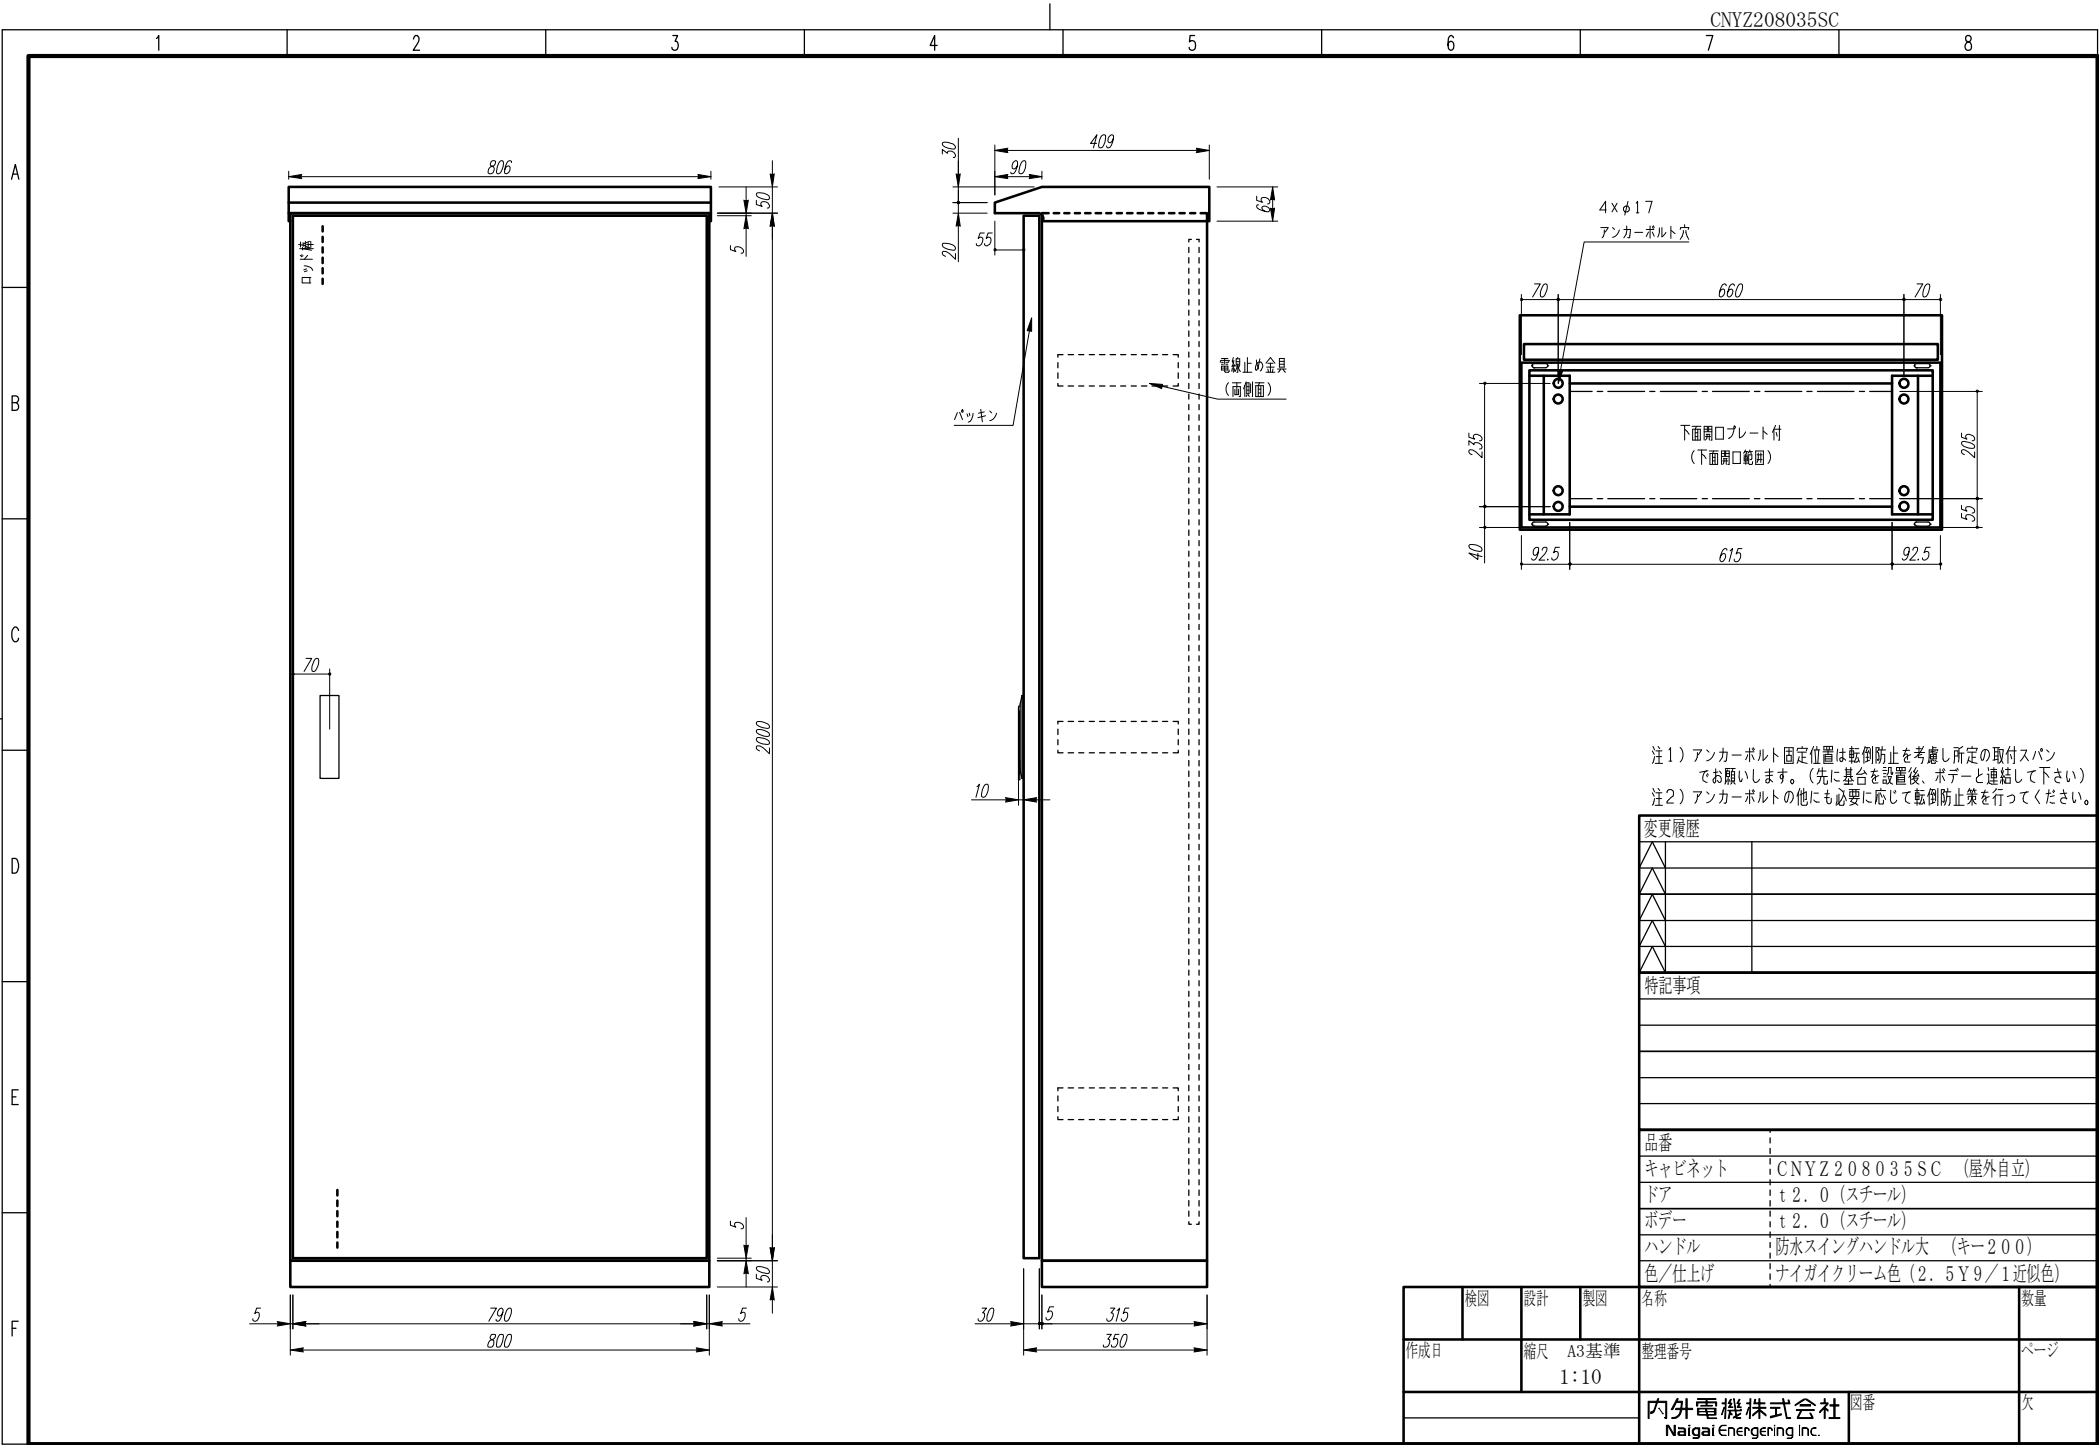


注1) アンカーボルト 固定位置は転倒防止を考慮し所定の取付スパン
をお願いします。(先に基台を設置後、ボデーと連結して下さい)

注2) アンカーボルトの他にも必要に応じて転倒防止策を行ってください。

変更履歴		
△		
△		
△		
△		
特記事項		
品番		
キャビネット	CNYZ208035SC (屋外自立)	
ドア	t 2. 0 (スチール)	
ボデー	t 2. 0 (スチール)	
ハンドル	防水スイングハンドル大 (キ-200)	
色/仕上げ	ナイガイクリーム色 (2. 5Y9/1近似色)	
検図	設計	製図
作成日		縮尺 A3基準 1:10
		整理番号
		図番
		数量
		ページ
		欠

検図		設計	製図	名称	数量
作成日		縮尺	A3基準 1:10	整理番号	ページ
		内外電機株式会社 Naigai Energering Inc.			図番
					欠

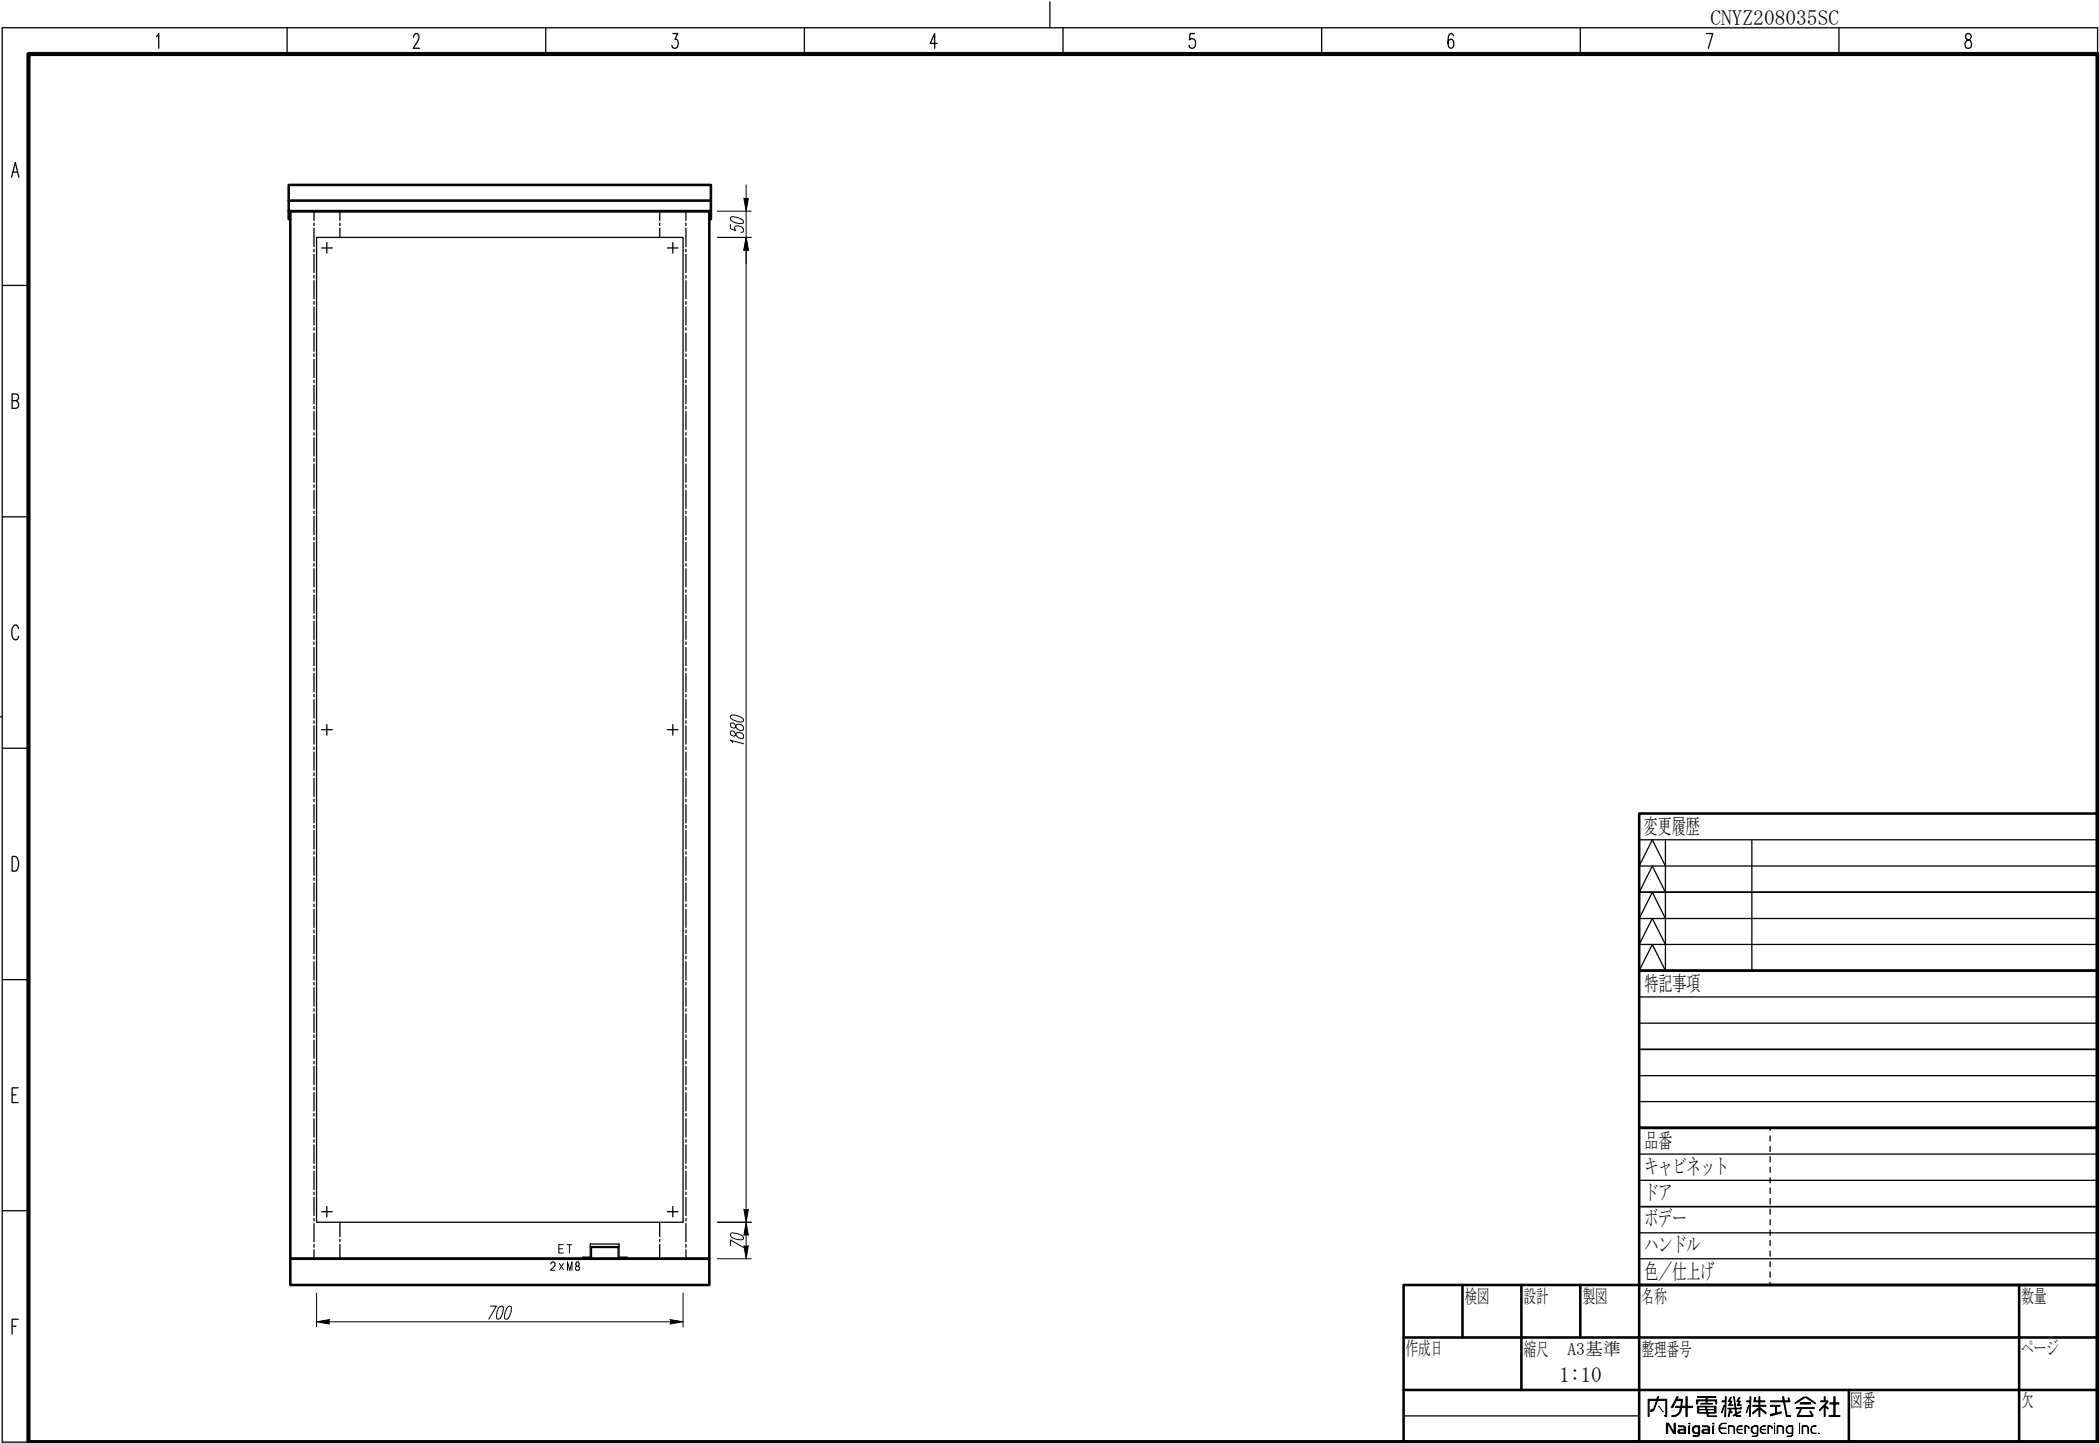

CNYZ208035SC

変更履歴	
△	
△	
△	
△	
特記事項	
品番	
キャビネット	
ドア	
ボデー	
ハンドル	
色/仕上げ	
名称	数量
作成日	ページ
検図	設計
縮尺	A3基準
	1:10
図番	
内外電機株式会社	
Naigai Energering Inc.	
欠	