


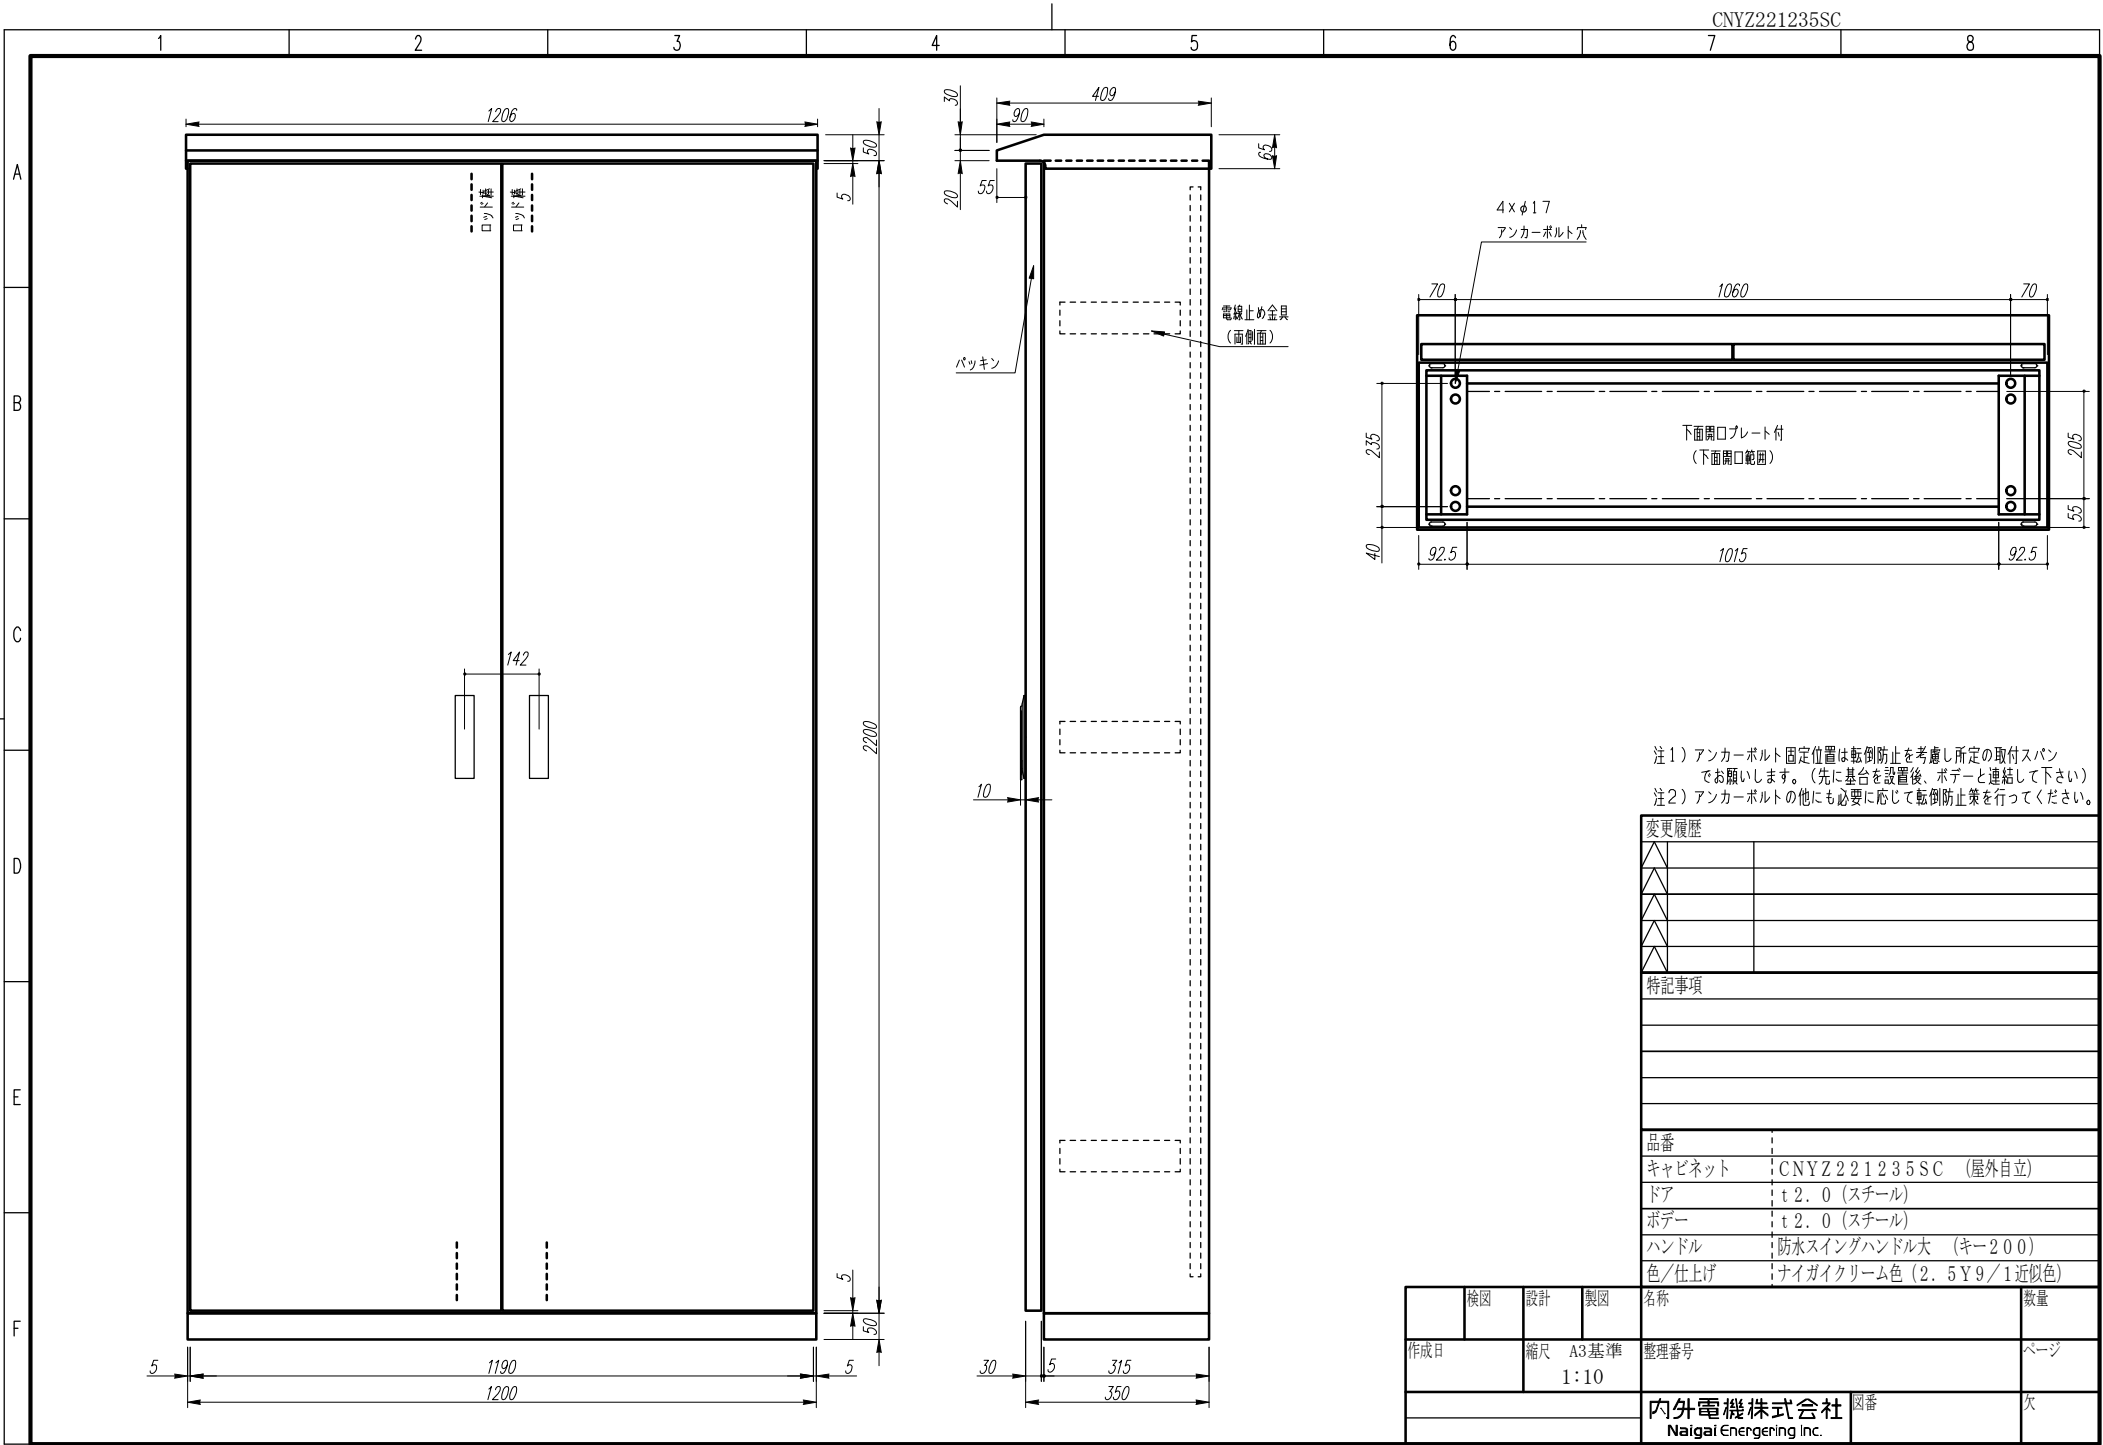


注1) アンカーボルト 固定位置は転倒防止を考慮し所定の取付スパ
ンでお願いします。(先に基台を設置後、ボデーと連結して下さい)
注2) アンカーボルトの他にも必要に応じて転倒防止策を行ってください。

変更履歴		
△		
△		
△		
△		

特記事項		

品番	
キャビネット	CNYZ221235SC (屋外自立)
ドア	t 2. 0 (スチール)
ボデー	t 2. 0 (スチール)
ハンドル	防水スイングハンドル大 (キー200)
色/仕上げ	ナイガイクリーム色 (2. 5Y9/1近似色)

検図	設計	製図	名称	数量
作成日	縮尺	A3基準 1:10	整理番号	ページ
			内外電機株式会社 Naigai Energering Inc.	図番 欠

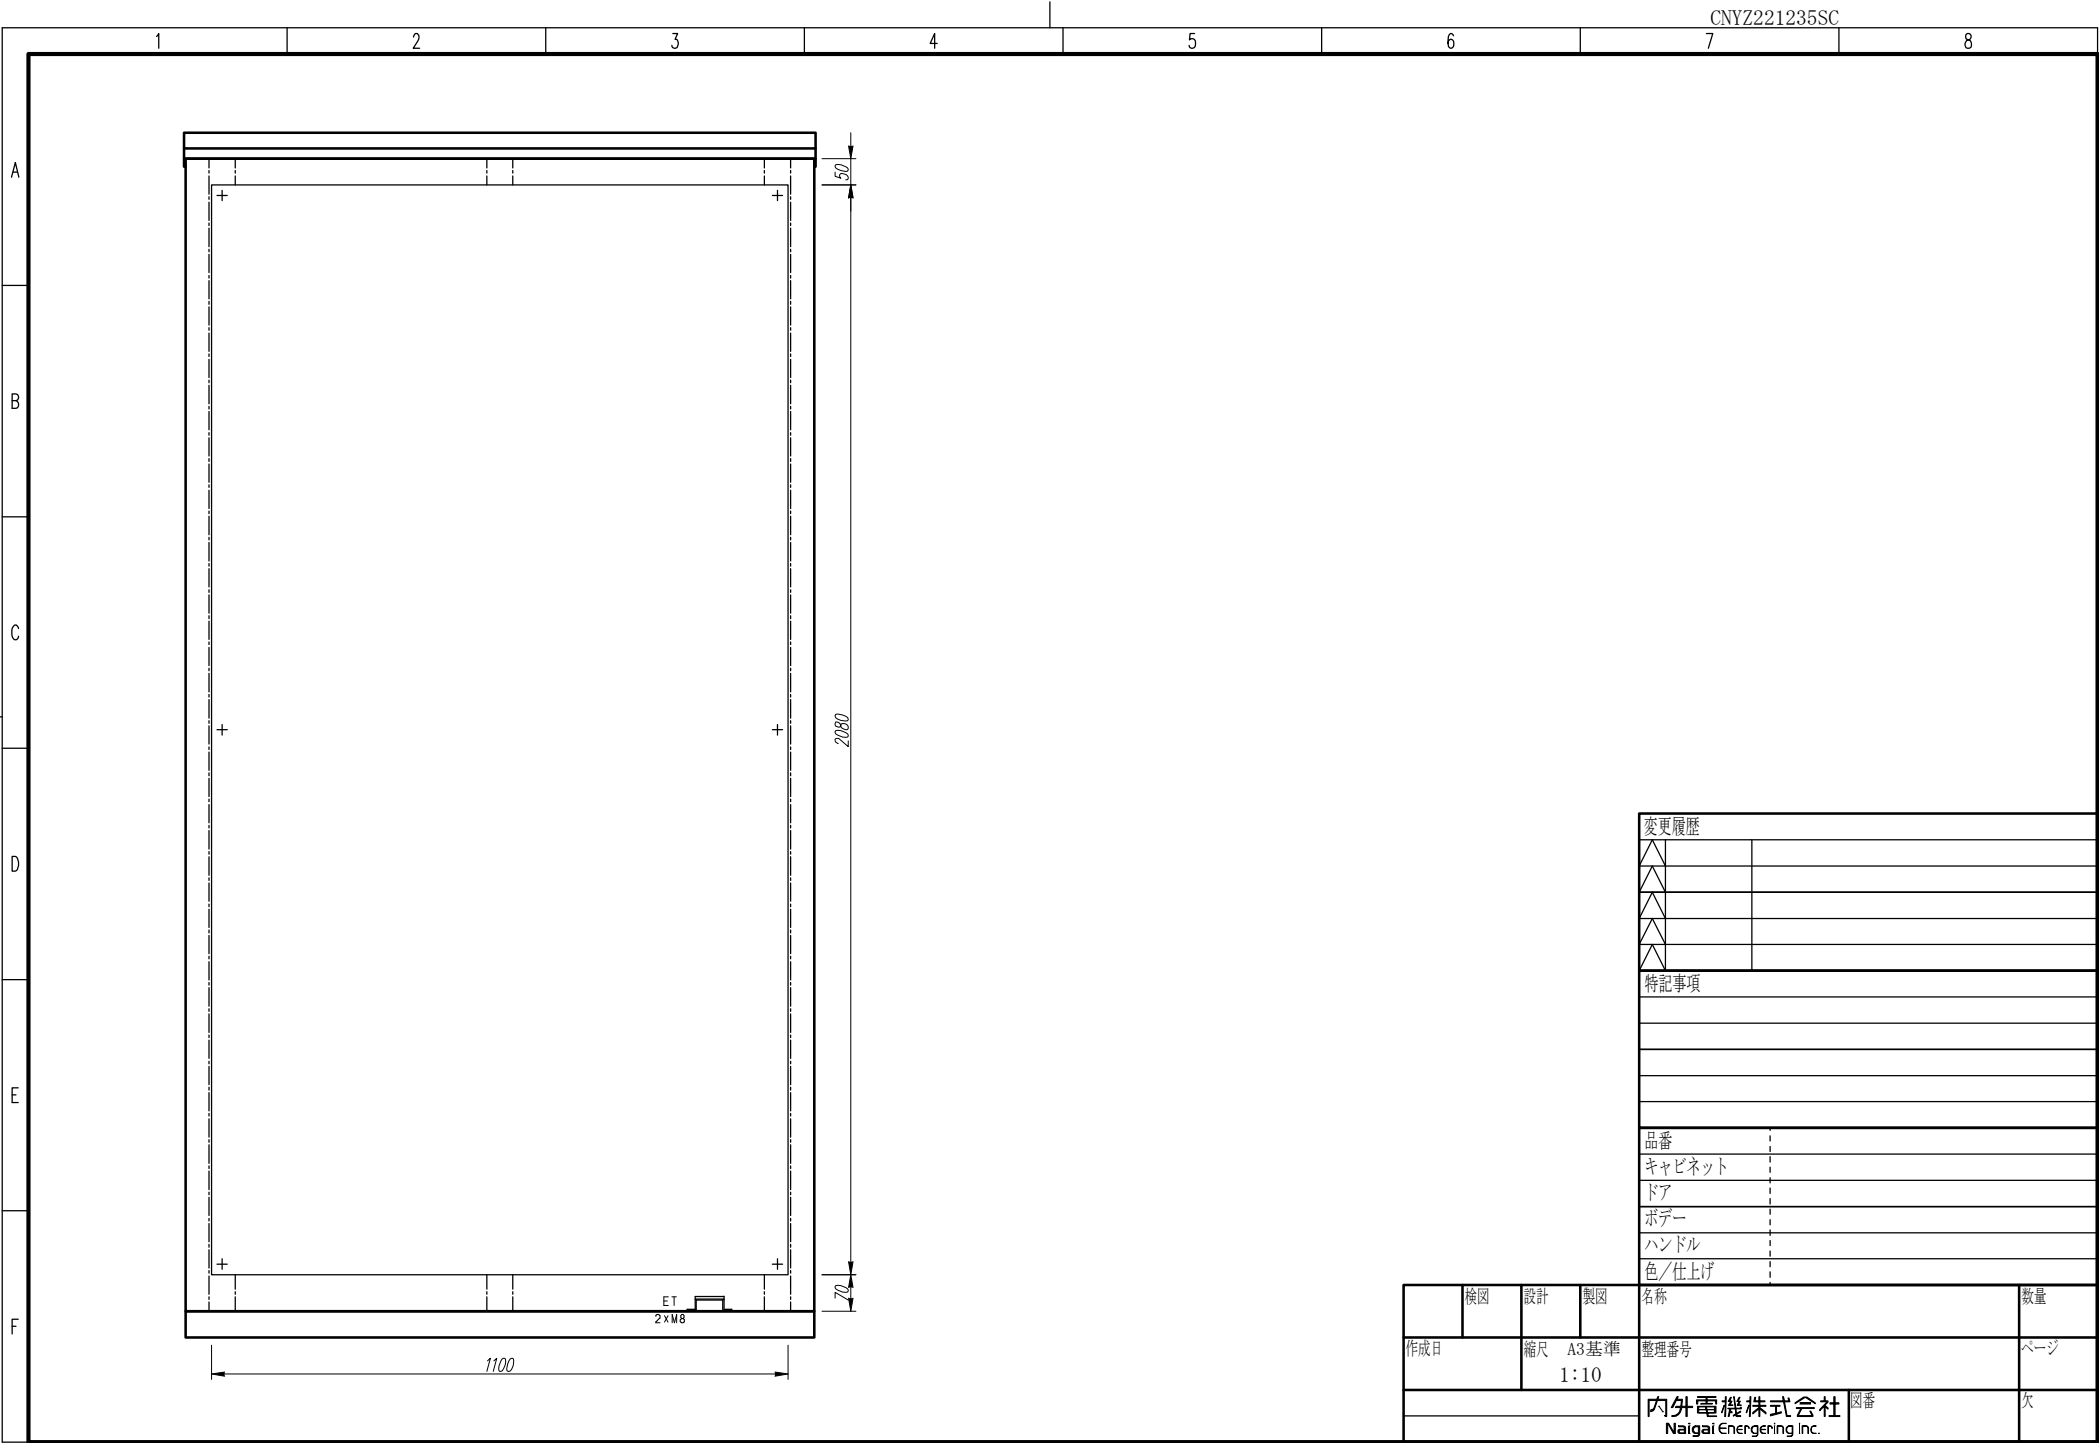

CNYZ221235SC

変更履歴	
△	
△	
△	
△	
特記事項	
品番	
キャビネット	
ドア	
ボデー	
ハンドル	
色/仕上げ	
名称	数量
作成日	ページ
検図	設計
縮尺	A3基準
	1:10
図番	
内外電機株式会社	
Naigai Energering Inc.	
欠	