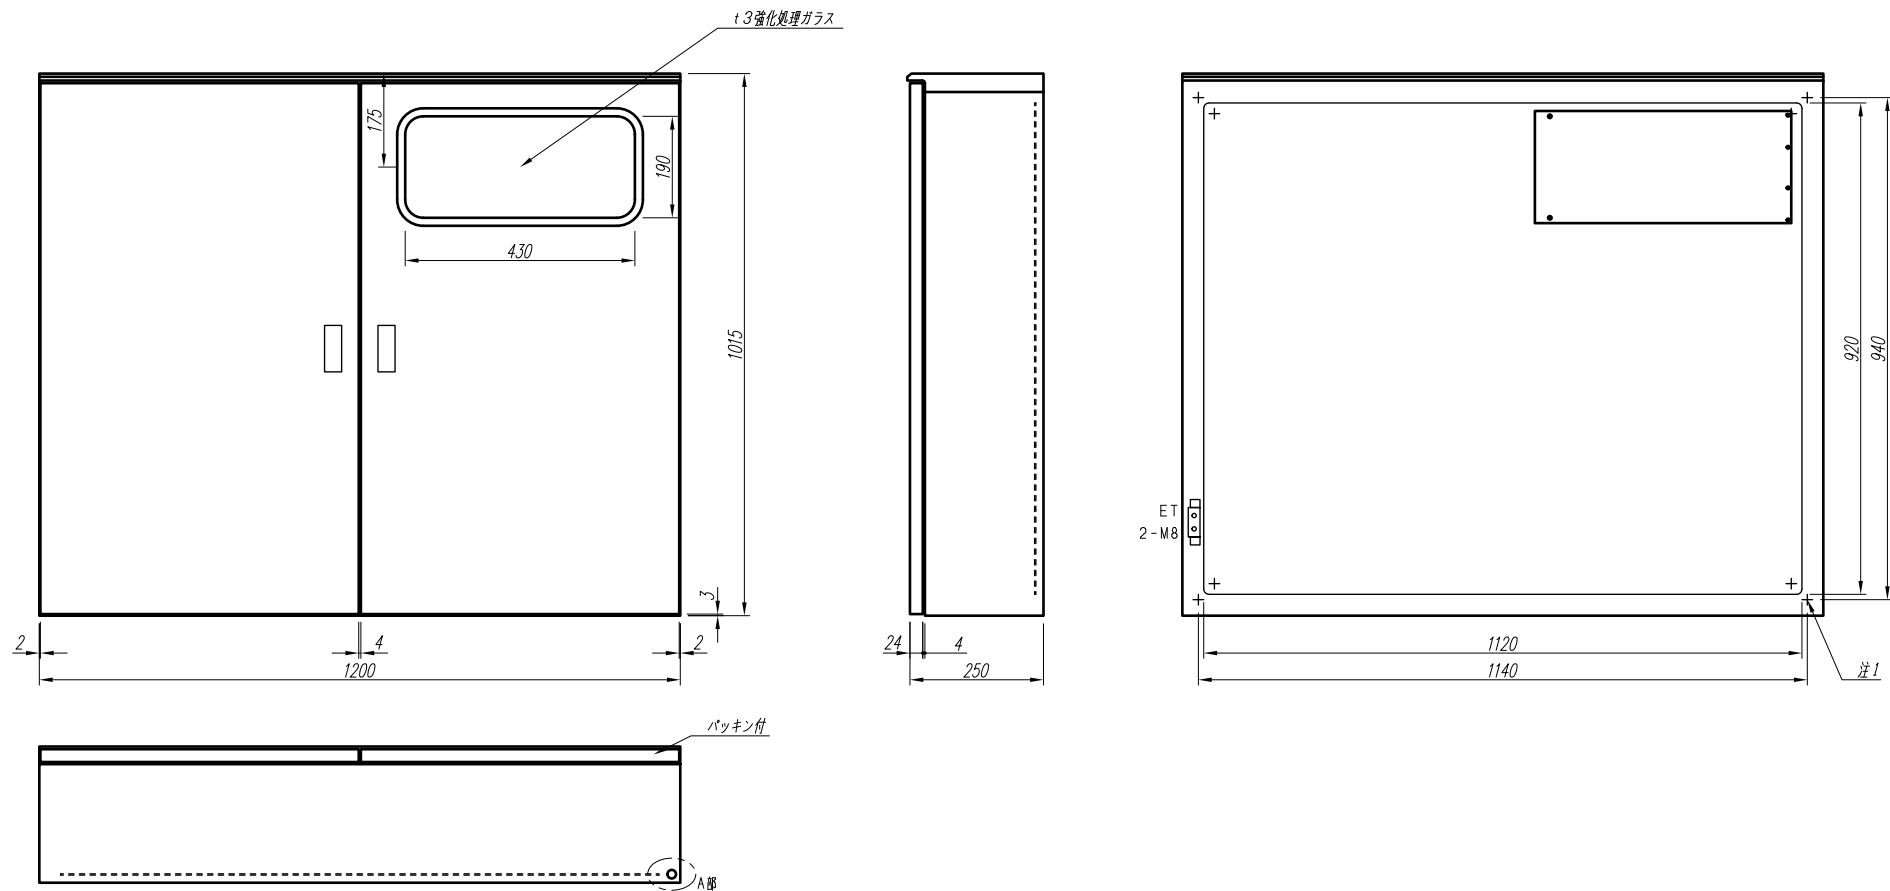


注1) 取付孔は設けておりません。
取付孔が必要な場合、参考位置にφ10孔加工をお願いします。
注2) メーターパネル寸法 210 × 480 (黒色)

変更履歴		特記事項	品番	検図	設計	製図	名称	数量
△			キャビネット	CRHG101225SC	(屋外露出壁掛)			
△			ドア	t 1. 6 (スチール)	作成日	縮尺 A3基準	整理番号	ページ
△			ボデー	t 1. 6 (スチール)		1:10		
△			ハンドル	防水スイングハンドル小 (キー200)			内外電機株式会社	欠
△			色/仕上げ	ナイガイクリーム色 (2. 5Y9/1近似色)			Naigai Energering Inc.	