


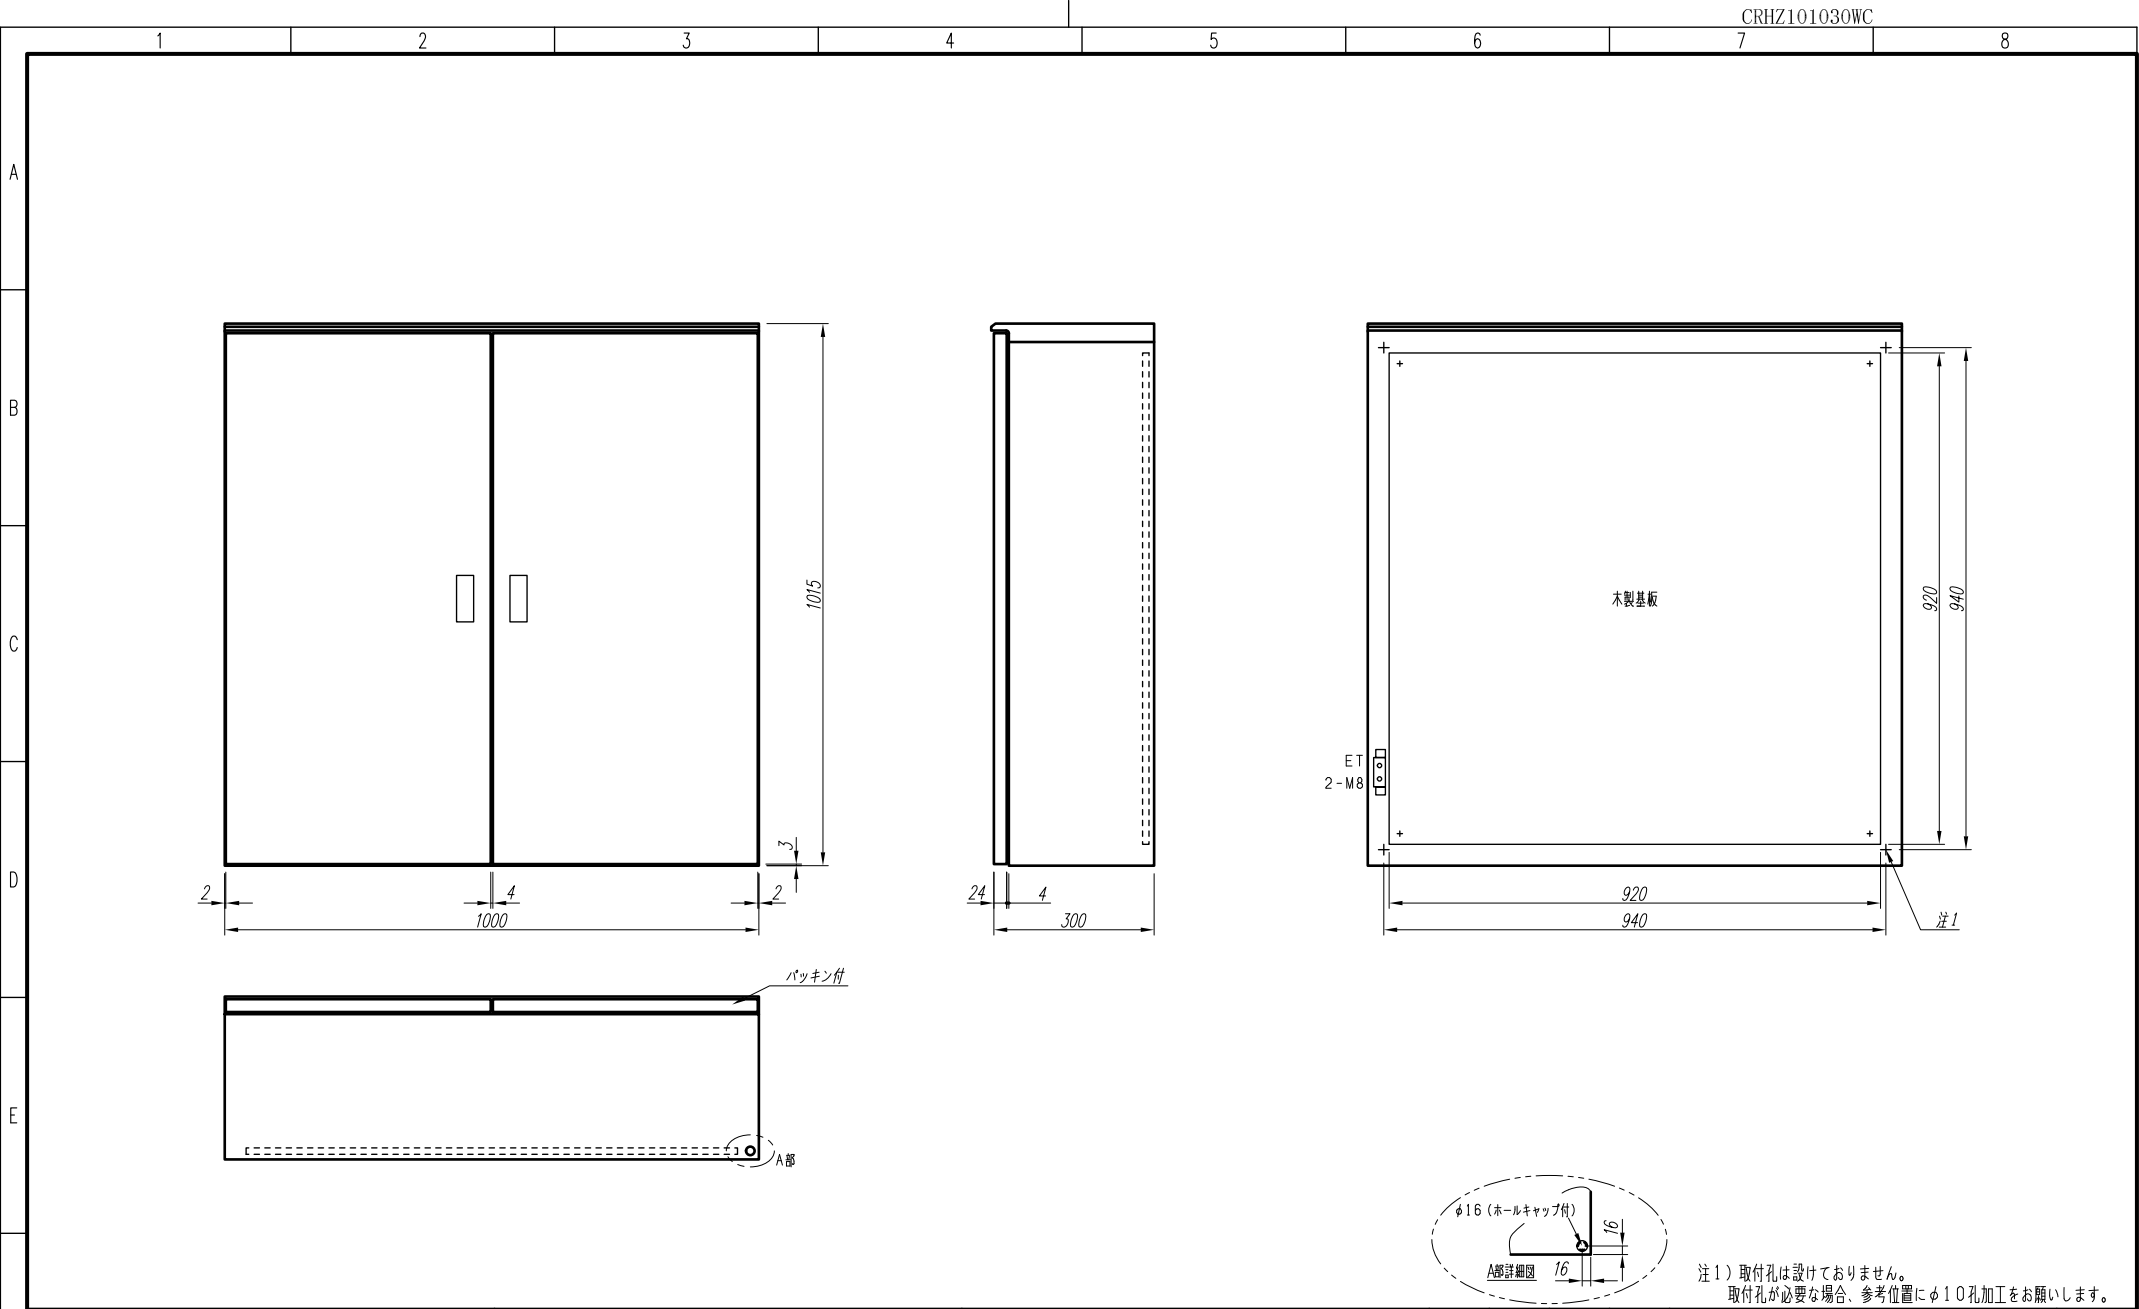

F	変更履歴		特記事項	品番		検図	設計	製図	名称	数量
	△			キャビネット	CRHZ101030WC (屋外露出壁掛)					
	△			ドア	t 1. 6 (スチール)		作成日		縮尺 A3基準	整理番号
	△			ボデー	t 1. 6 (スチール)				1:10	ページ
	△			ハンドル	防水スイングハンドル小 (キー200)				内外電機株式会社	図番
	△			色/仕上げ	ナイガイクリーム色 (2. 5Y9/1近似色)				Naigai Engineering Inc.	欠