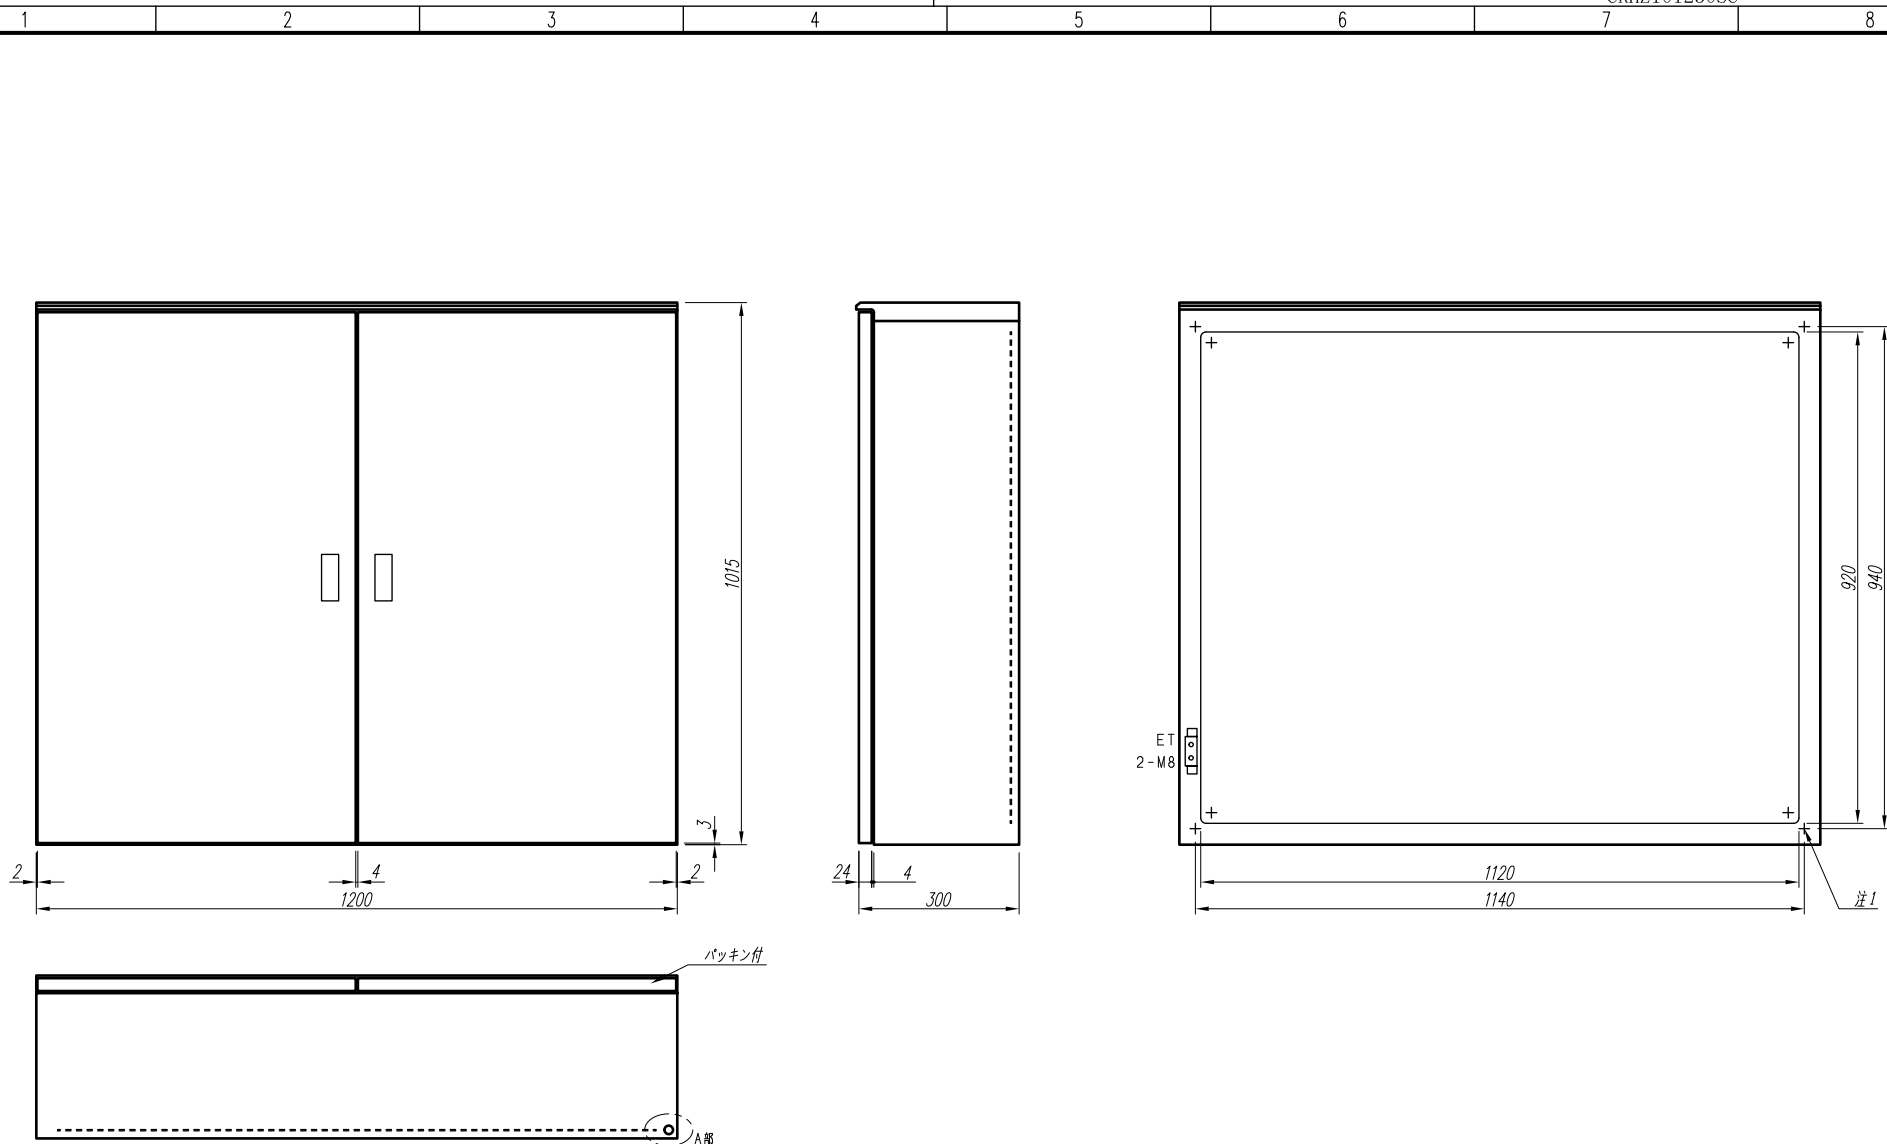


注1) 取付孔は設けておりません。
取付孔が必要な場合、参考位置にφ10孔加工をお願いします。

変更履歴		特記事項	品番	検図	設計	製図	名称	数量
△			キャビネット	CRHZ101230SC	(屋外露出壁掛)			
△			ドア	t 1.6	(スチール)		作成日	ページ
△			ボデー	t 1.6	(スチール)		縮尺 A3基準	
△			ハンドル	防水スイングハンドル小	(キー200)		1:10	
△			色/仕上げ	ナイガイクリーム色	(2.5Y9/1近似色)		内外電機株式会社	欠
							Naigai Energering Inc.	