


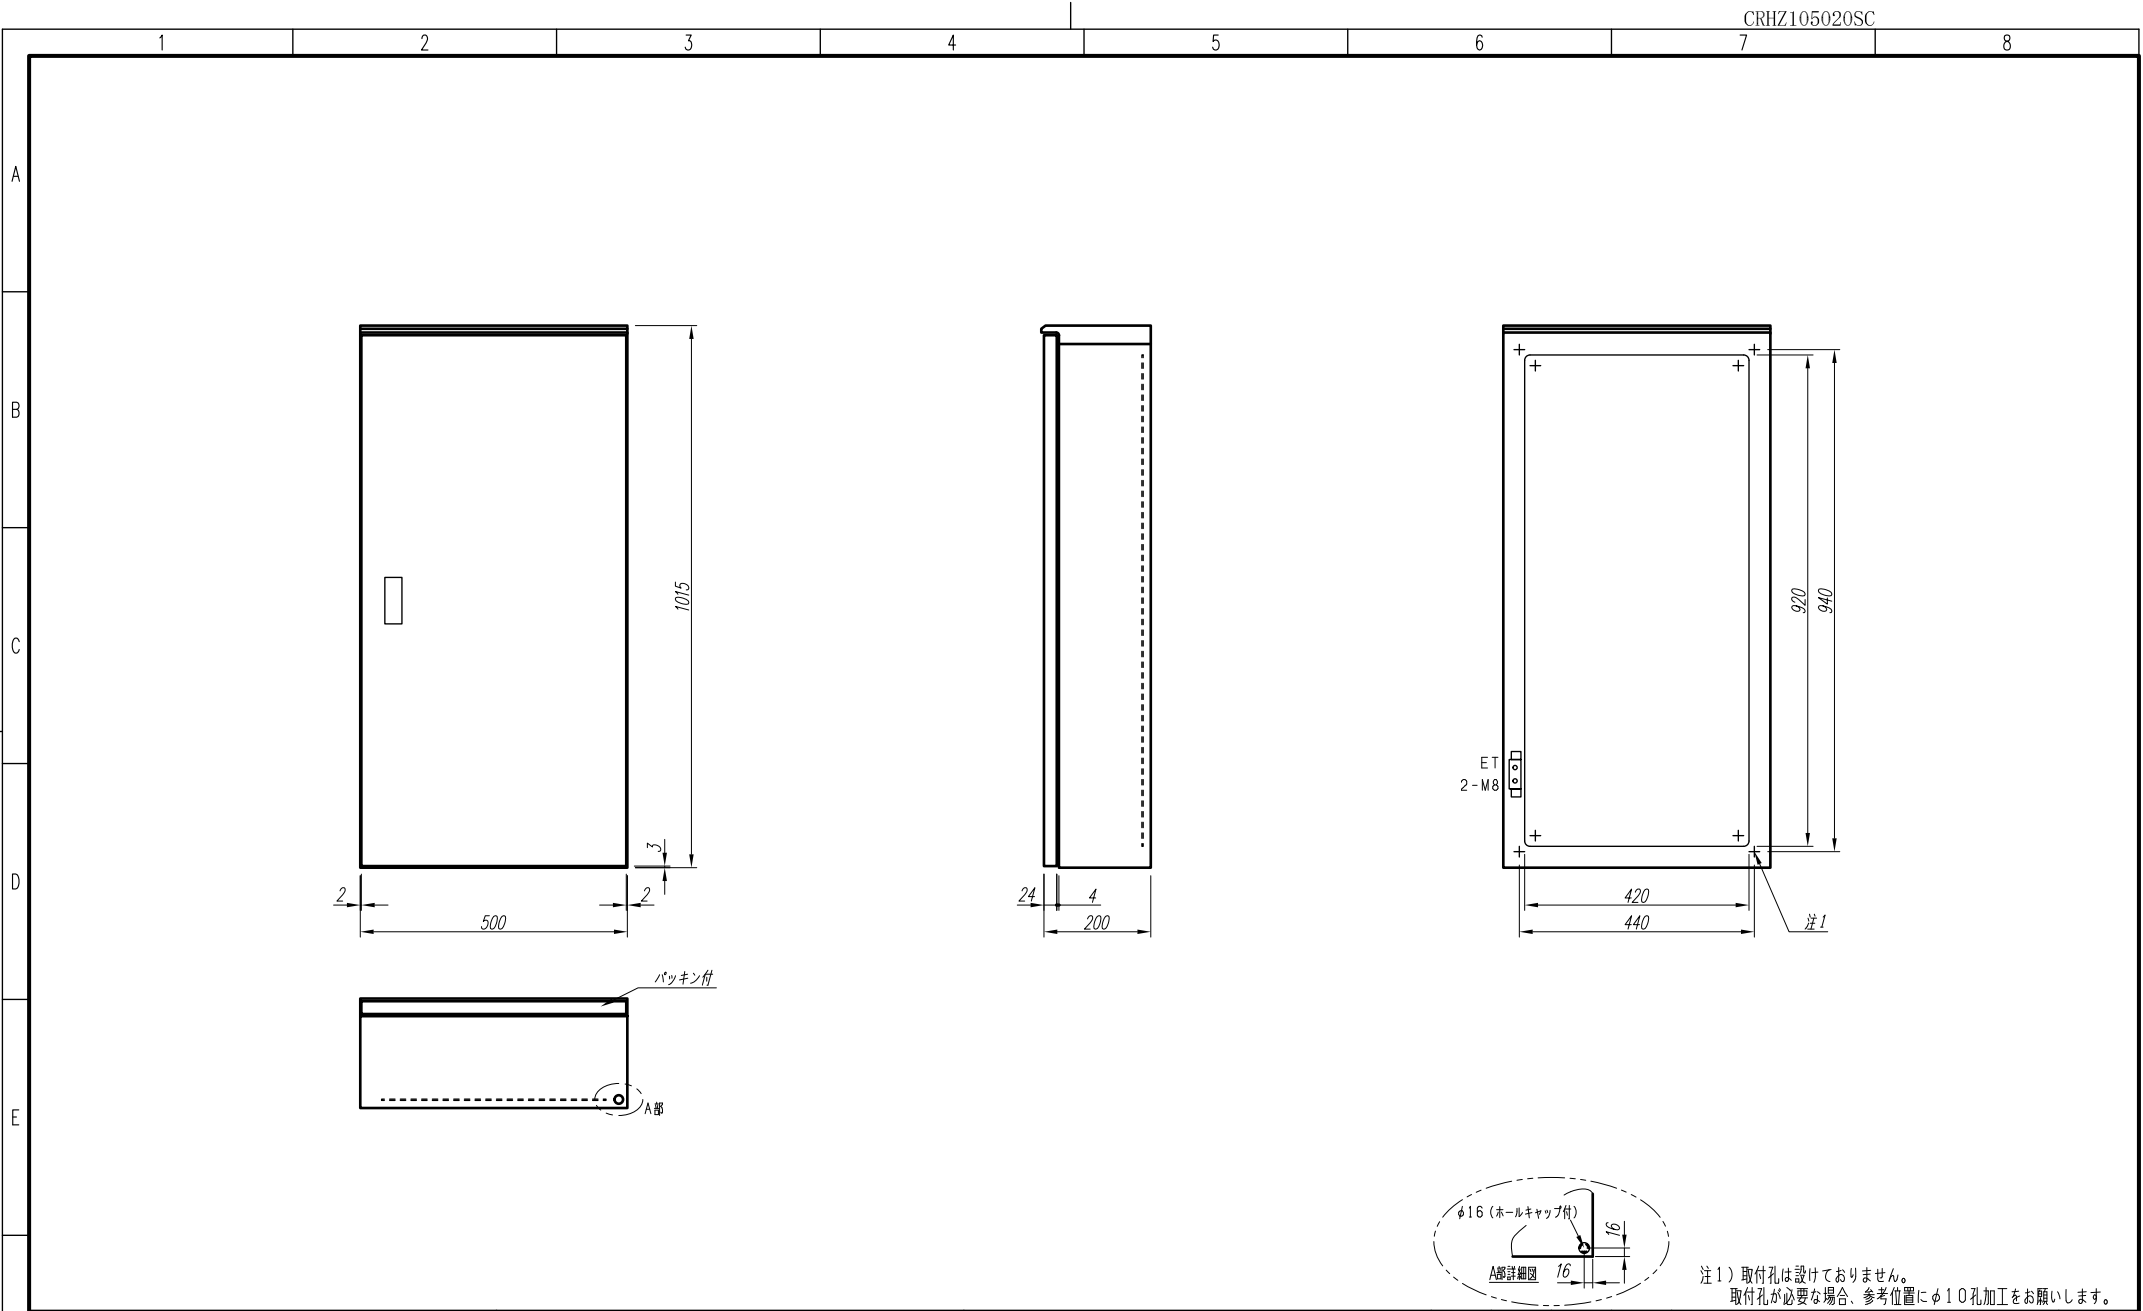

注1) 取付孔は設けておりません。
取付孔が必要な場合、参考位置に $\phi 10$ 孔加工をお願いします。

F	変更履歴		特記事項	品番		検図	設計	製図	名称	数量
	△			キャビネット	CRHZ105020SC (屋外露出壁掛)					
	△			ドア	t 1. 6 (スチール)	作成日	縮尺	A3基準 1:10	整理番号	ページ
	△			ボデー	t 1. 6 (スチール)					
	△			ハンドル	防水スイングハンドル小 (キー200)	内外電機株式会社 Naigai Engineering Inc.			図番	欠
	△			色/仕上げ	ナイガイクリーム色 (2. 5Y9/1近似色)					