


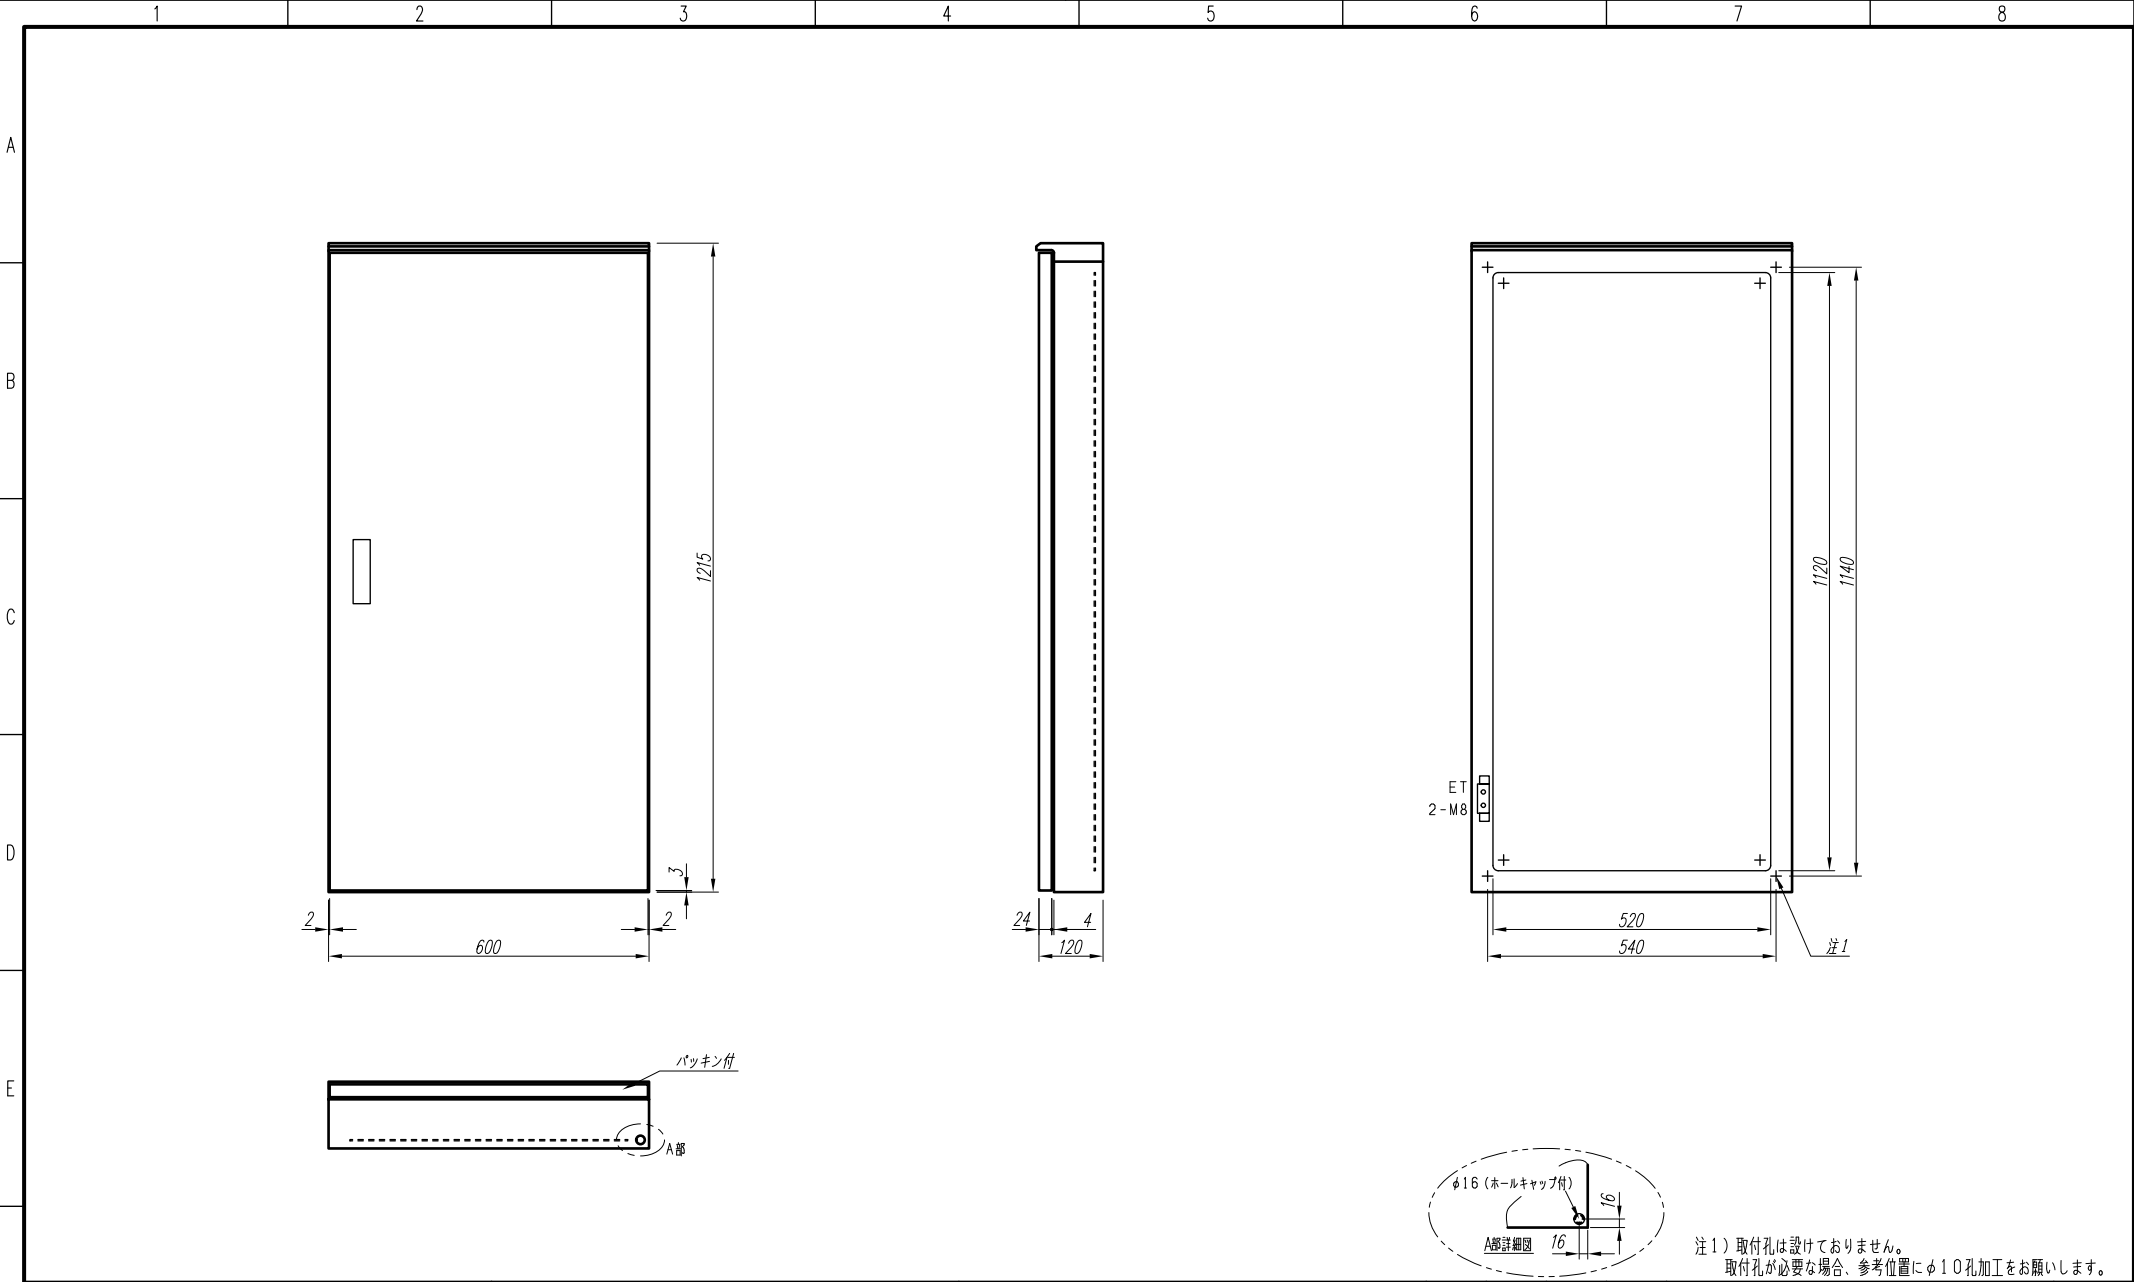

F	変更履歴		特記事項	品番		検図	設計	製図	名称	数量	
	△			キャビネット	CRHZ126012SK (屋外露出壁掛)						
	△			ドア	t 1. 6 (スチール)		作成日		縮尺 A3基準	整理番号	
	△			ボデー	t 1. 6 (スチール)				1:10		
	△			ハンドル	防水スイングハンドル中 (キー200)						
				色/仕上げ	ナイガイベージュ色 (5Y7/1近似色)				内外電機株式会社 Naigai Engineering Inc.	図番	欠

注1) 取付孔は設けておりません。
取付孔が必要な場合、参考位置にφ10孔加工をお願いします。