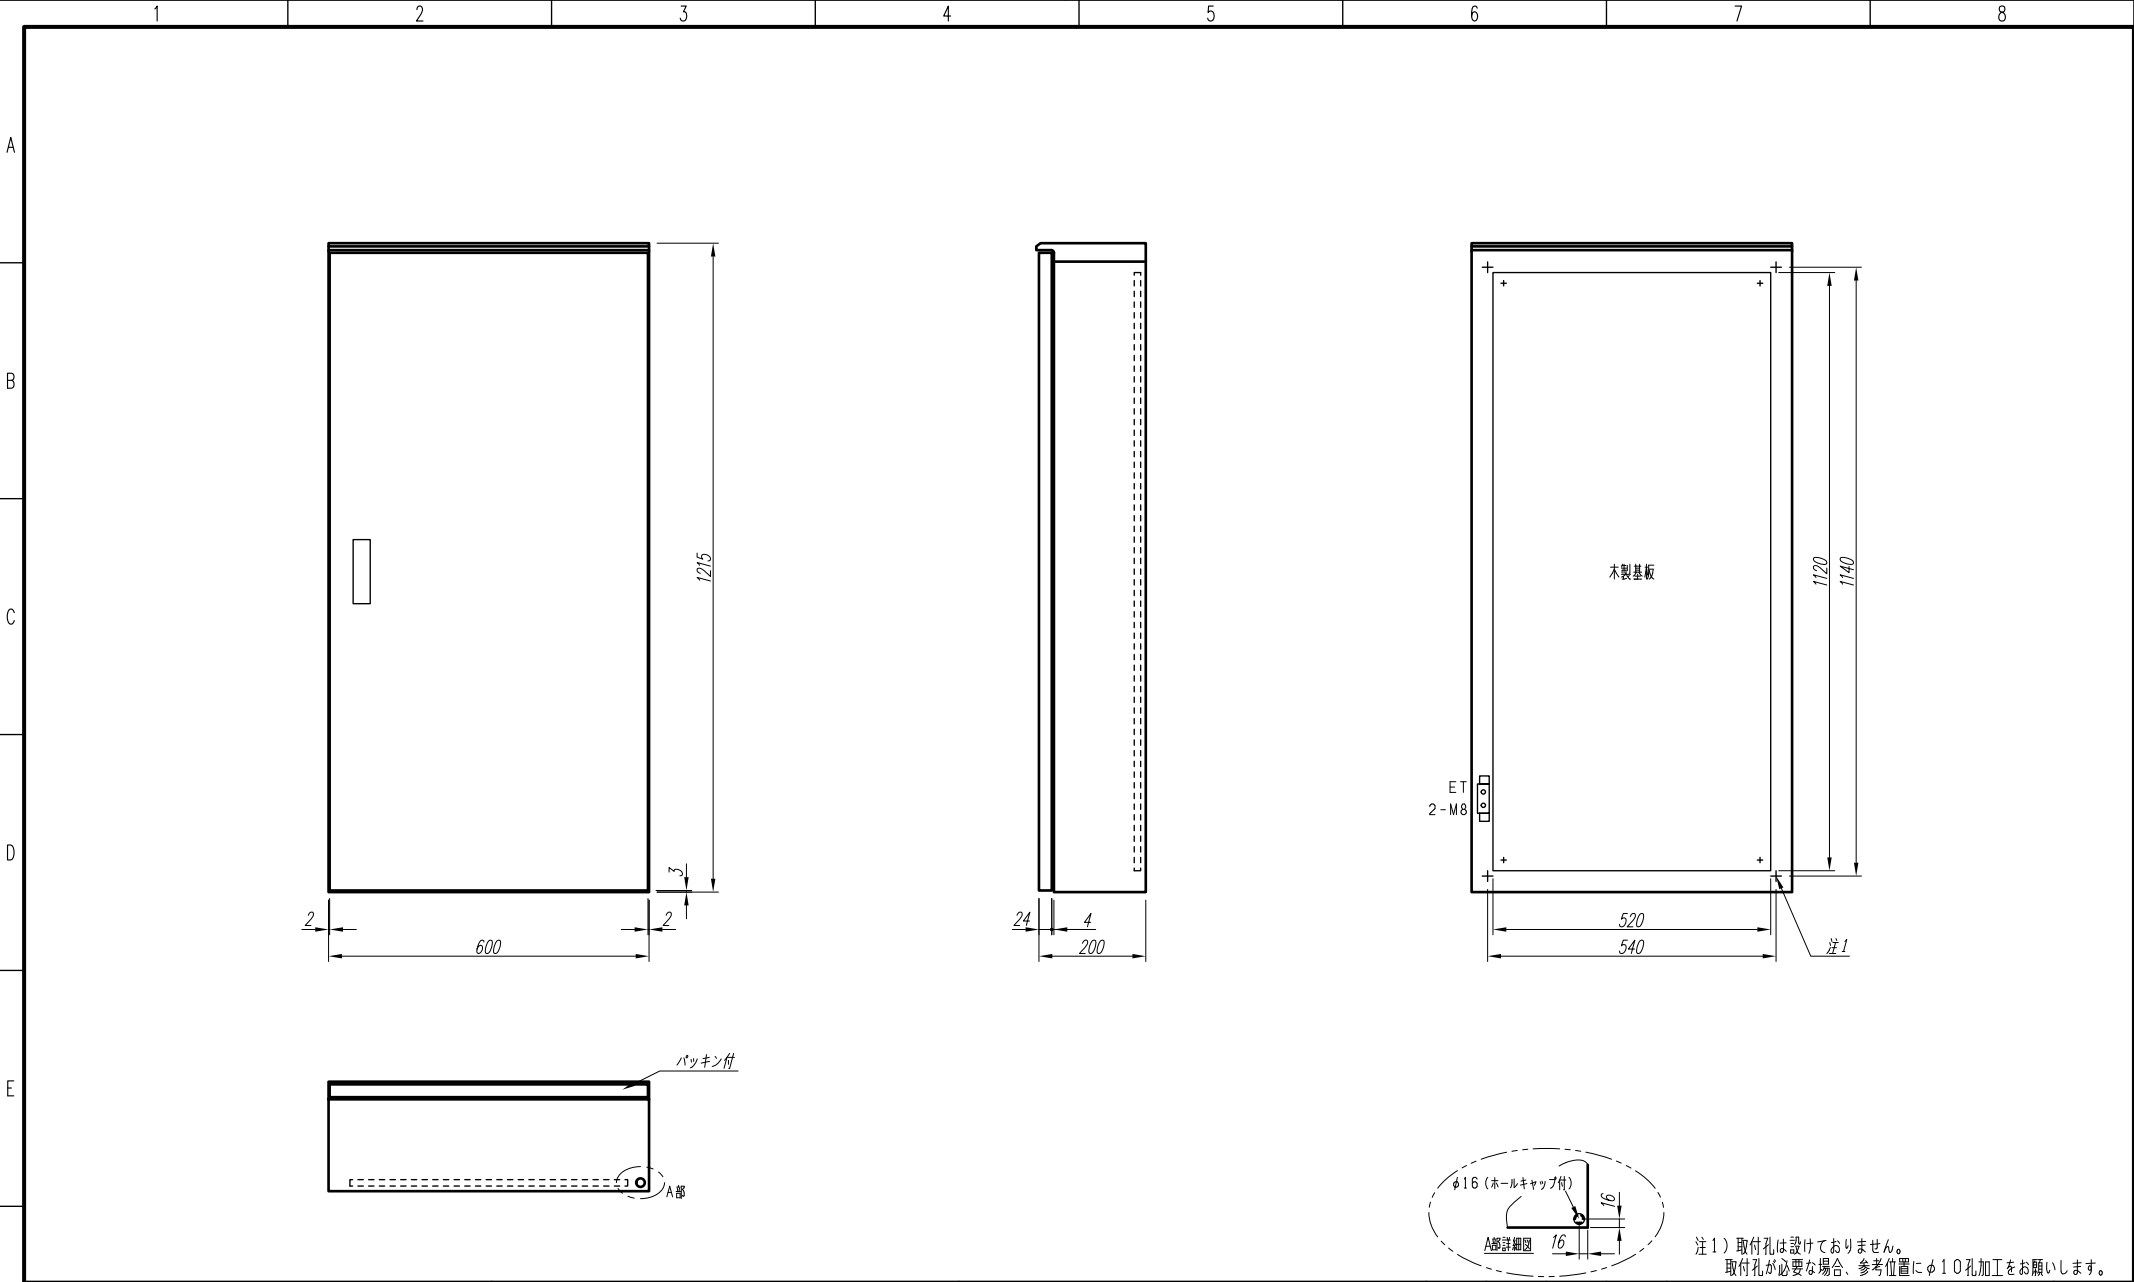


注1) 取付孔は設けておりません。
取付孔が必要な場合、参考位置にφ10孔加工をお願いします。

変更履歴			特記事項	品番	検図	設計	製図	名称	数量
△				キャビネット	CRHZ126020WK			(屋外露出壁掛)	
△				ドア	t1.6 (スチール)	作成日	縮尺	A3基準	ページ
△				ボデー	t1.6 (スチール)			1:10	
△				ハンドル	防水スイングハンドル中 (キー200)				
△				色/仕上げ	ナイガイベージュ色 (5Y7/1近似色)			内外電機株式会社	欠
								Naigai Energering Inc.	
								図番	