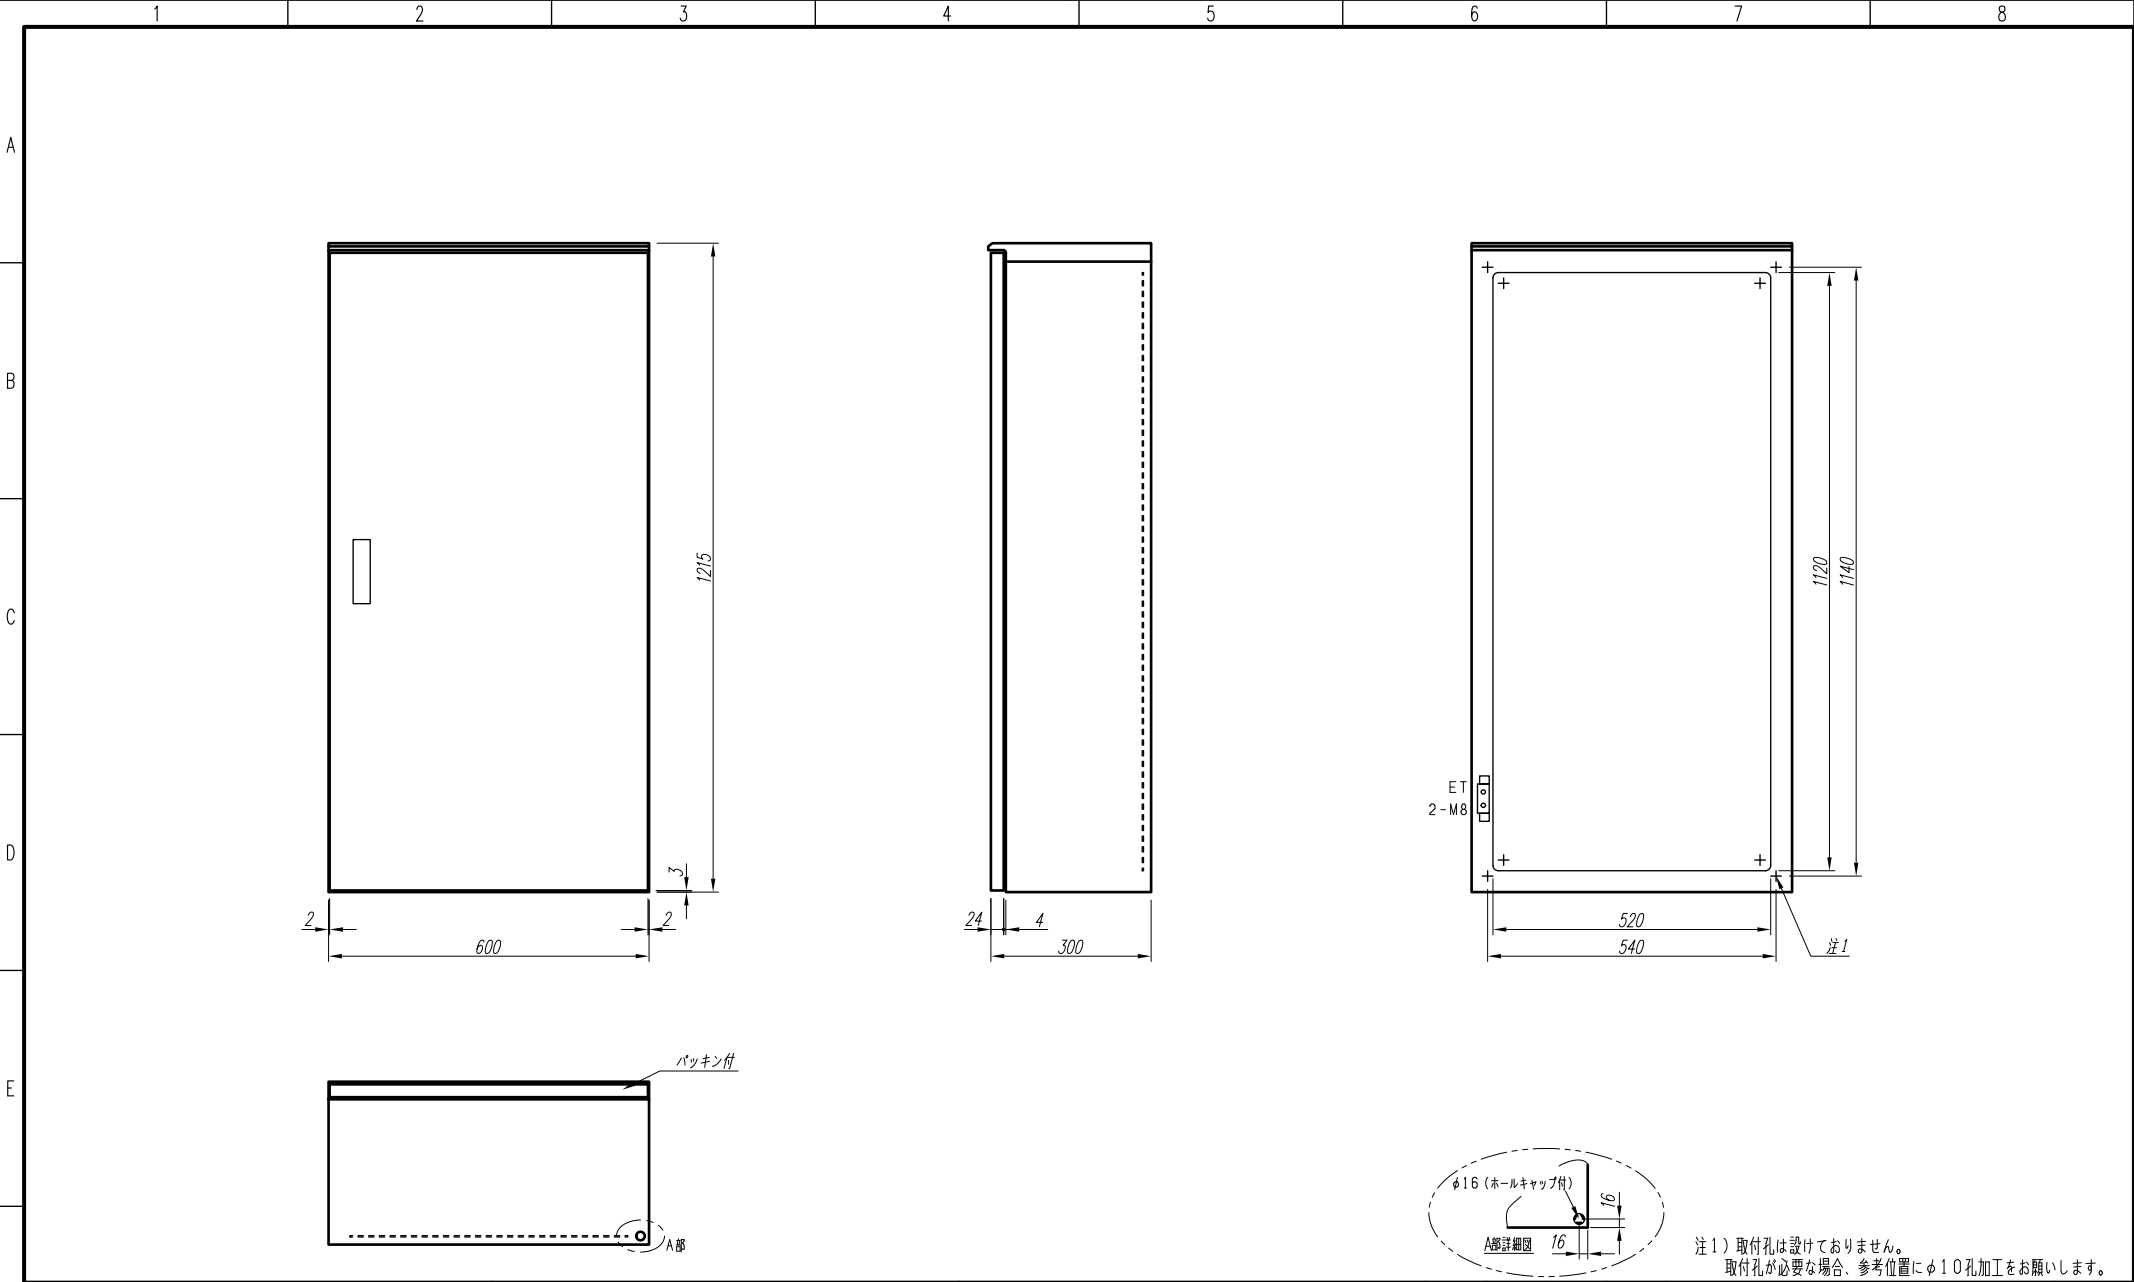


注1) 取付孔は設けておりません。
取付孔が必要な場合、参考位置にφ10孔加工をお願いします。

F	変更履歴			特記事項		品番	検図	設計	製図	名称	数量
	△					キャビネット	CRHZ126030SK			(屋外露出壁掛)	
	△					ドア	t1.6			(スチール)	
	△					ボデー	t1.6			(スチール)	
	△					ハンドル	防水スイングハンドル中			(キー200)	
						色/仕上げ	ナイガイベージュ色 (5Y7/1近似色)	作成日	縮尺	A3基準 1:10	整理番号
										内外電機株式会社	図番
										Naigai Energering Inc.	欠