


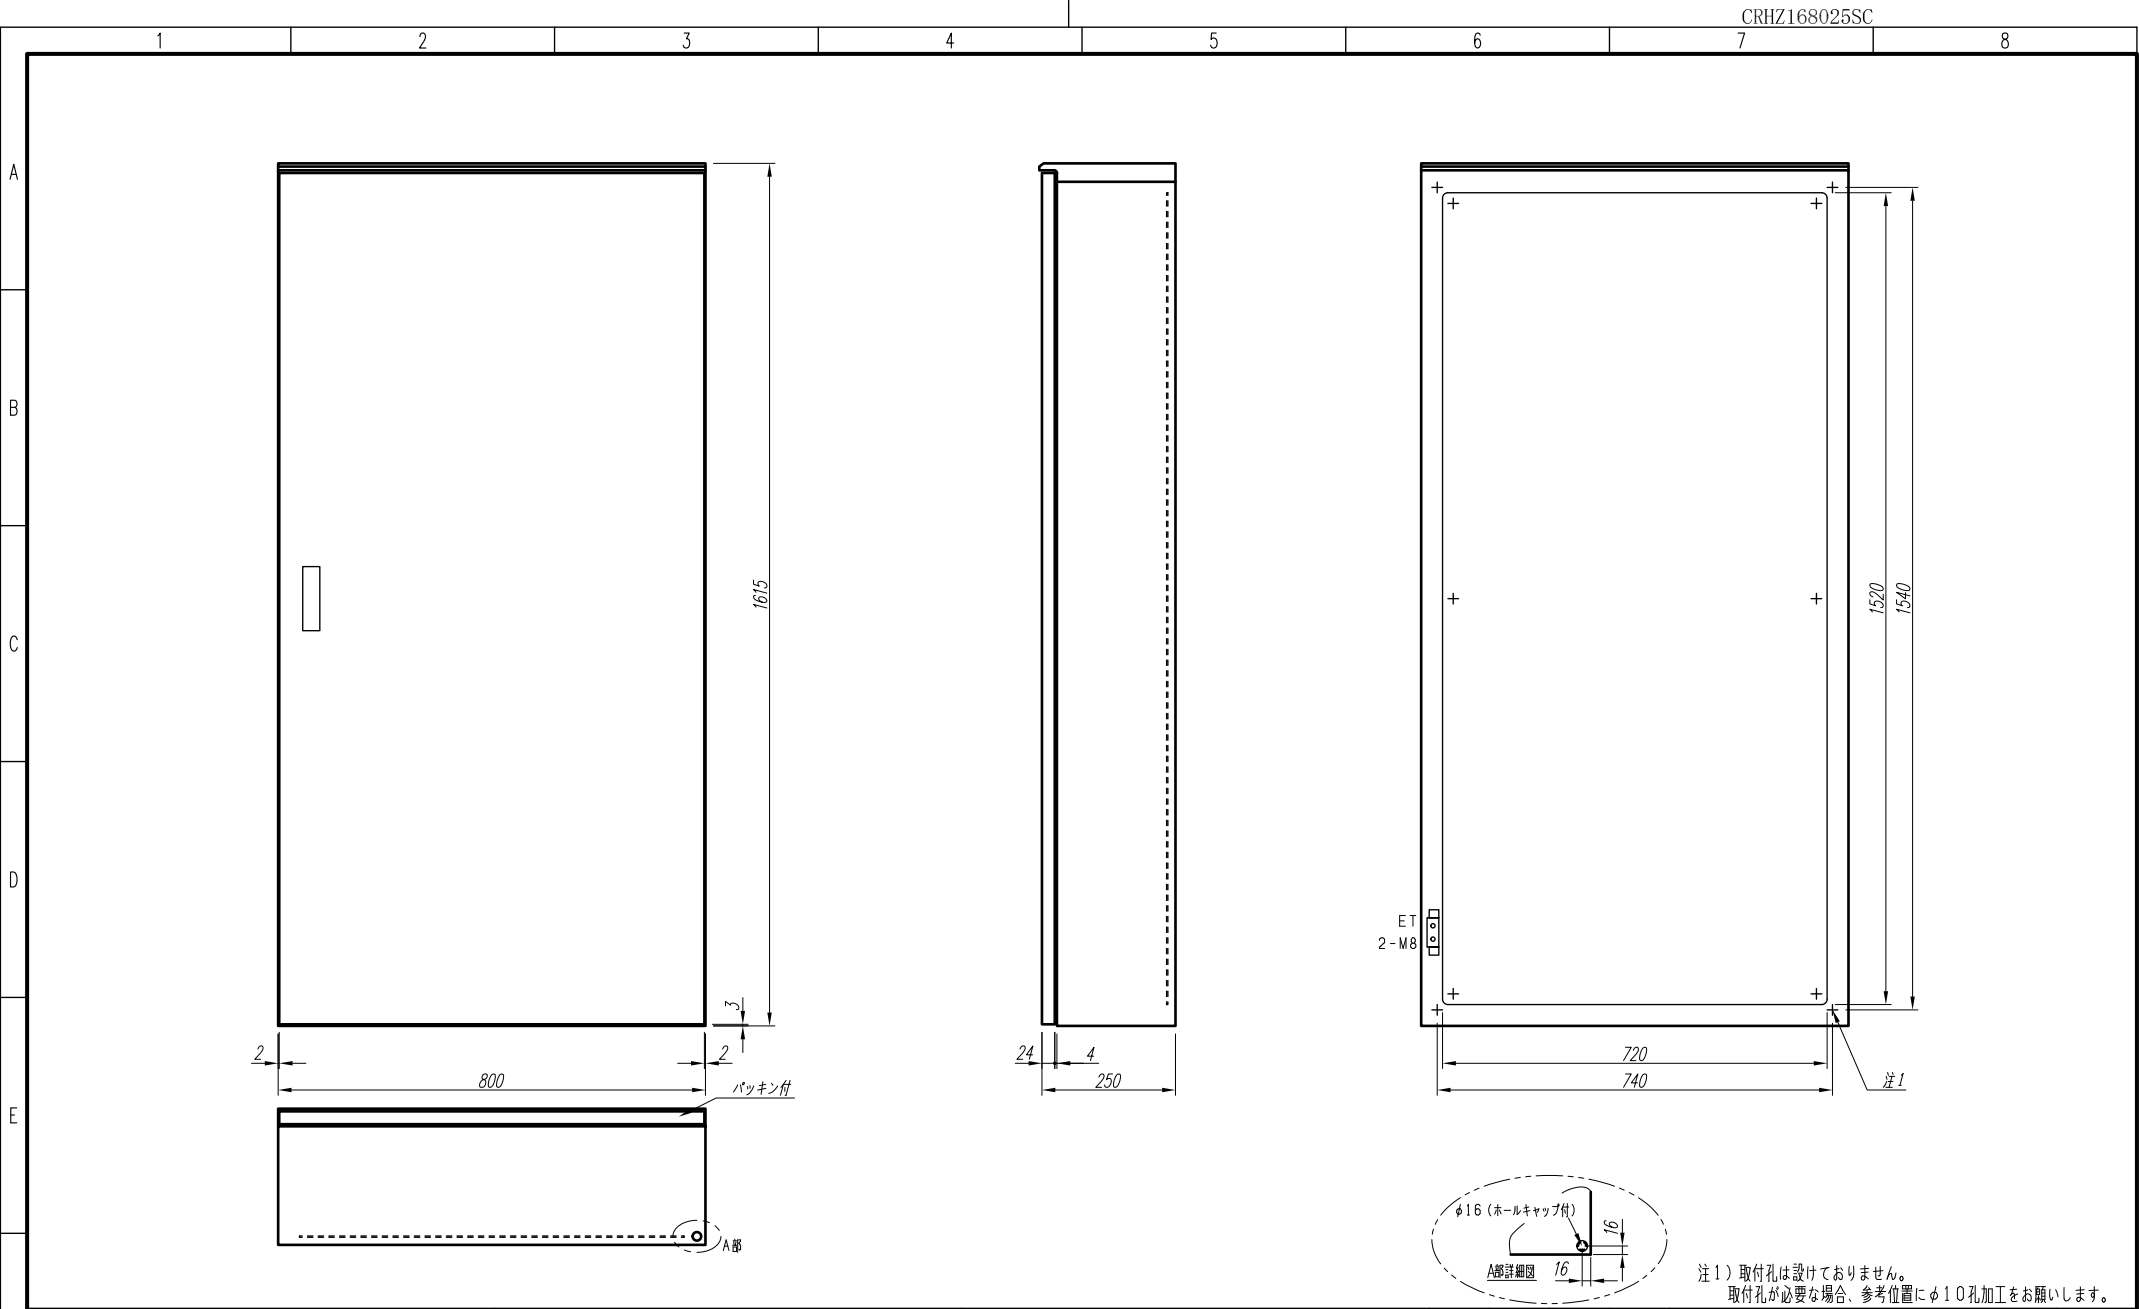

F	変更履歴			特記事項		品番	検図	設計	製図	名称	数量
	△					キャビネット				CRHZ168025SC (屋外露出壁掛)	
	△					ドア	作成日	縮尺	A3基準	整理番号	ページ
	△					ボデー		1:10			
	△					ハンドル				内外電機株式会社	欠
						色/仕上げ				Naigai Energering Inc.	