


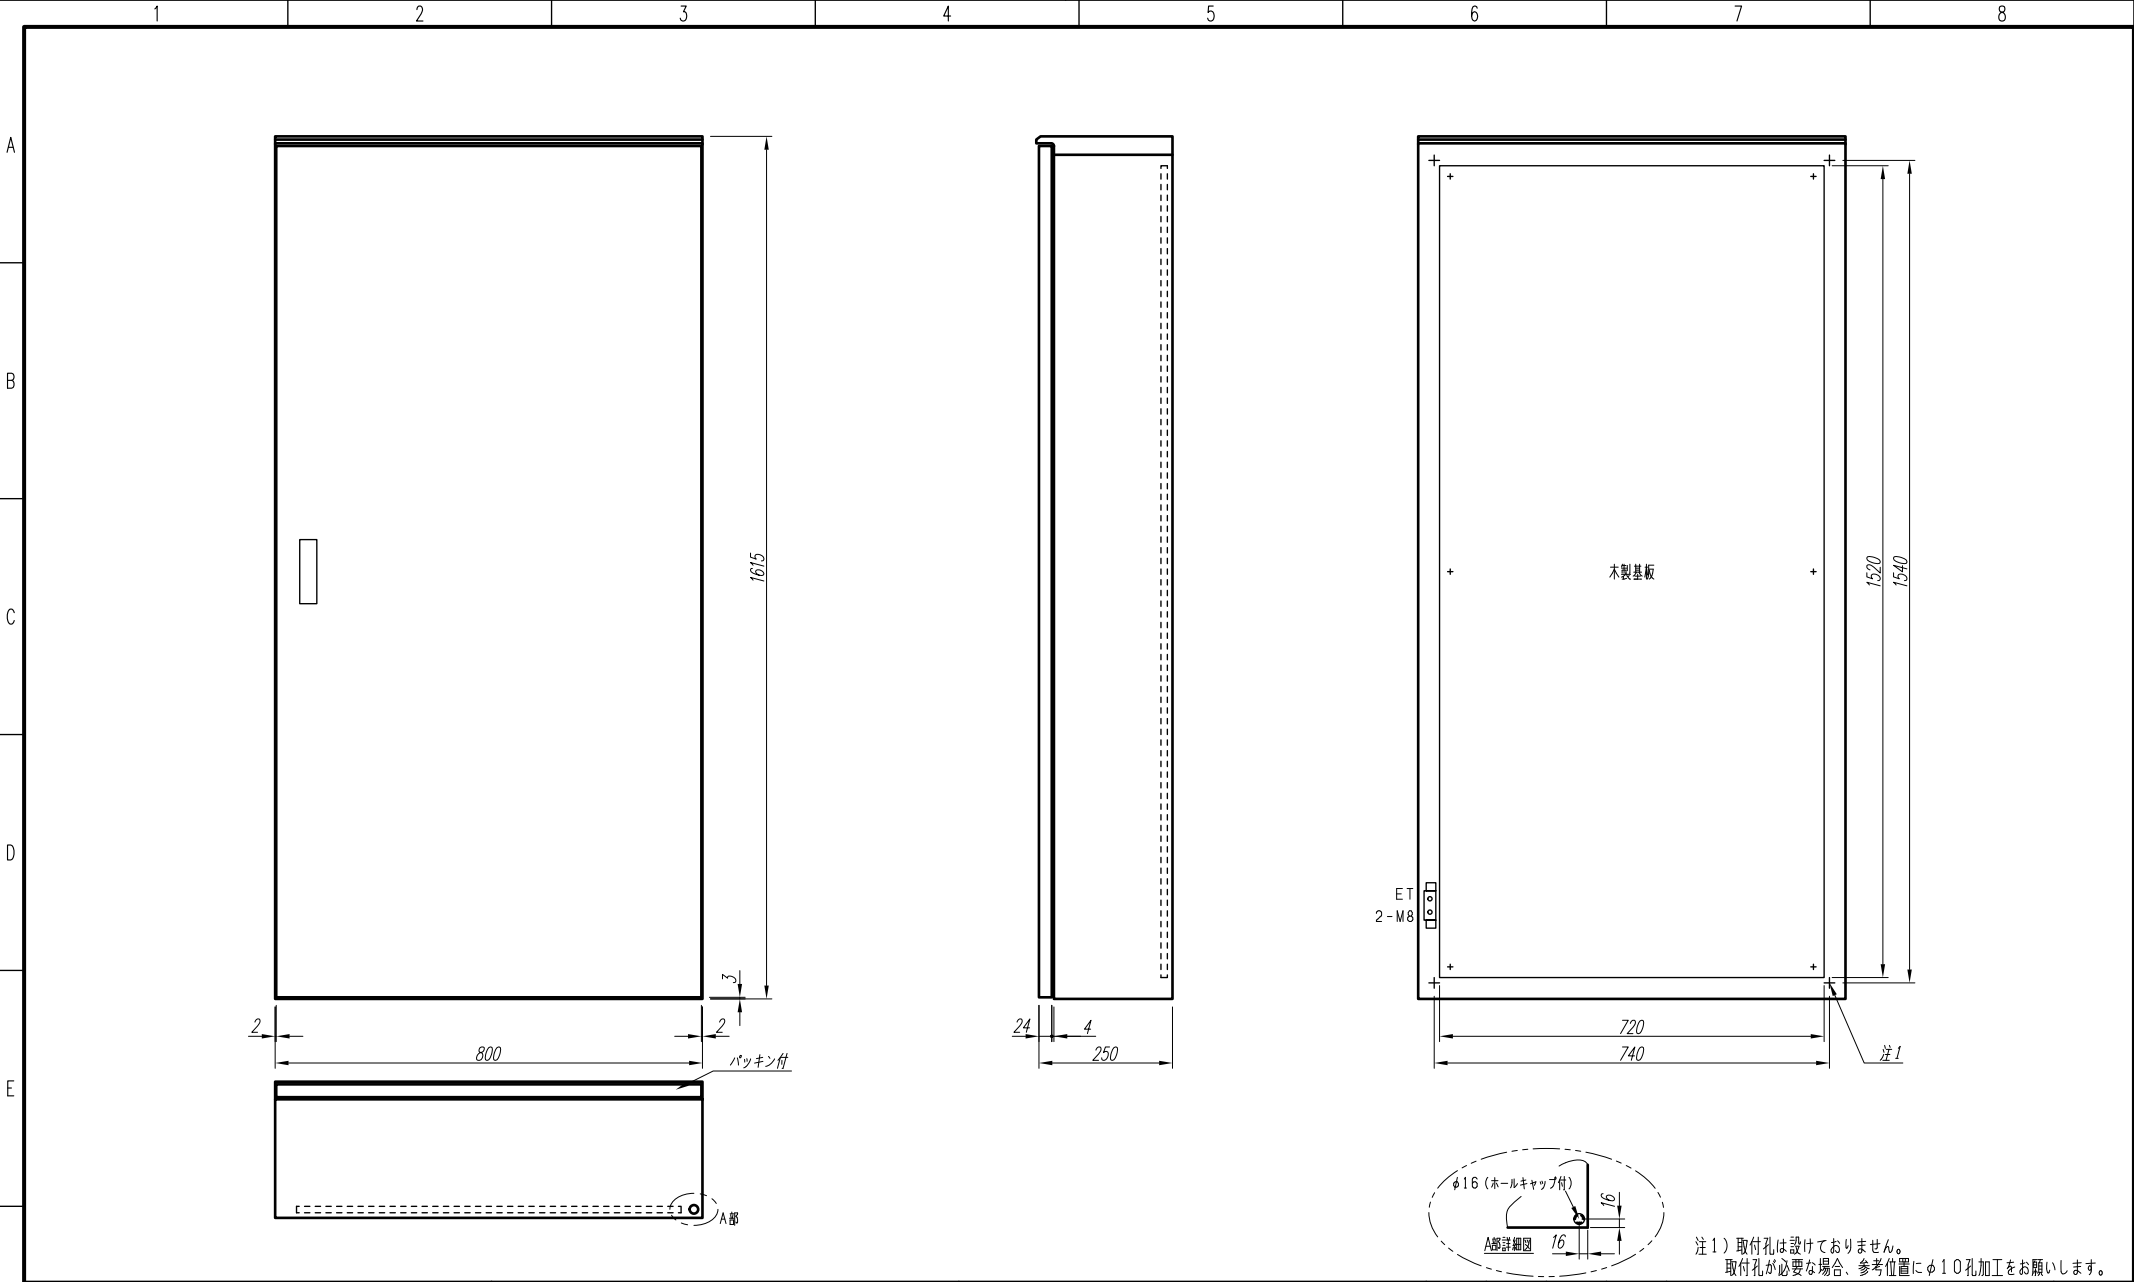

注1) 取付孔は設けておりません。
取付孔が必要な場合、参考位置にφ10孔加工をお願いします。

変更履歴		特記事項	品番	検図	設計	製図	名称	数量
△			キャビネット	CRHZ168025WK	(屋外露出壁掛)			
△			ドア	t1.6	(スチール)	作成日	縮尺 A3基準	ページ
△			ボデー	t1.6	(スチール)	1:10	整理番号	
△			ハンドル	防水スイングハンドル中	(キー200)		内外電機株式会社	欠
△			色/仕上げ	ナイガイベージュ色	(5Y7/1近似色)		Naigai Energering Inc.	