


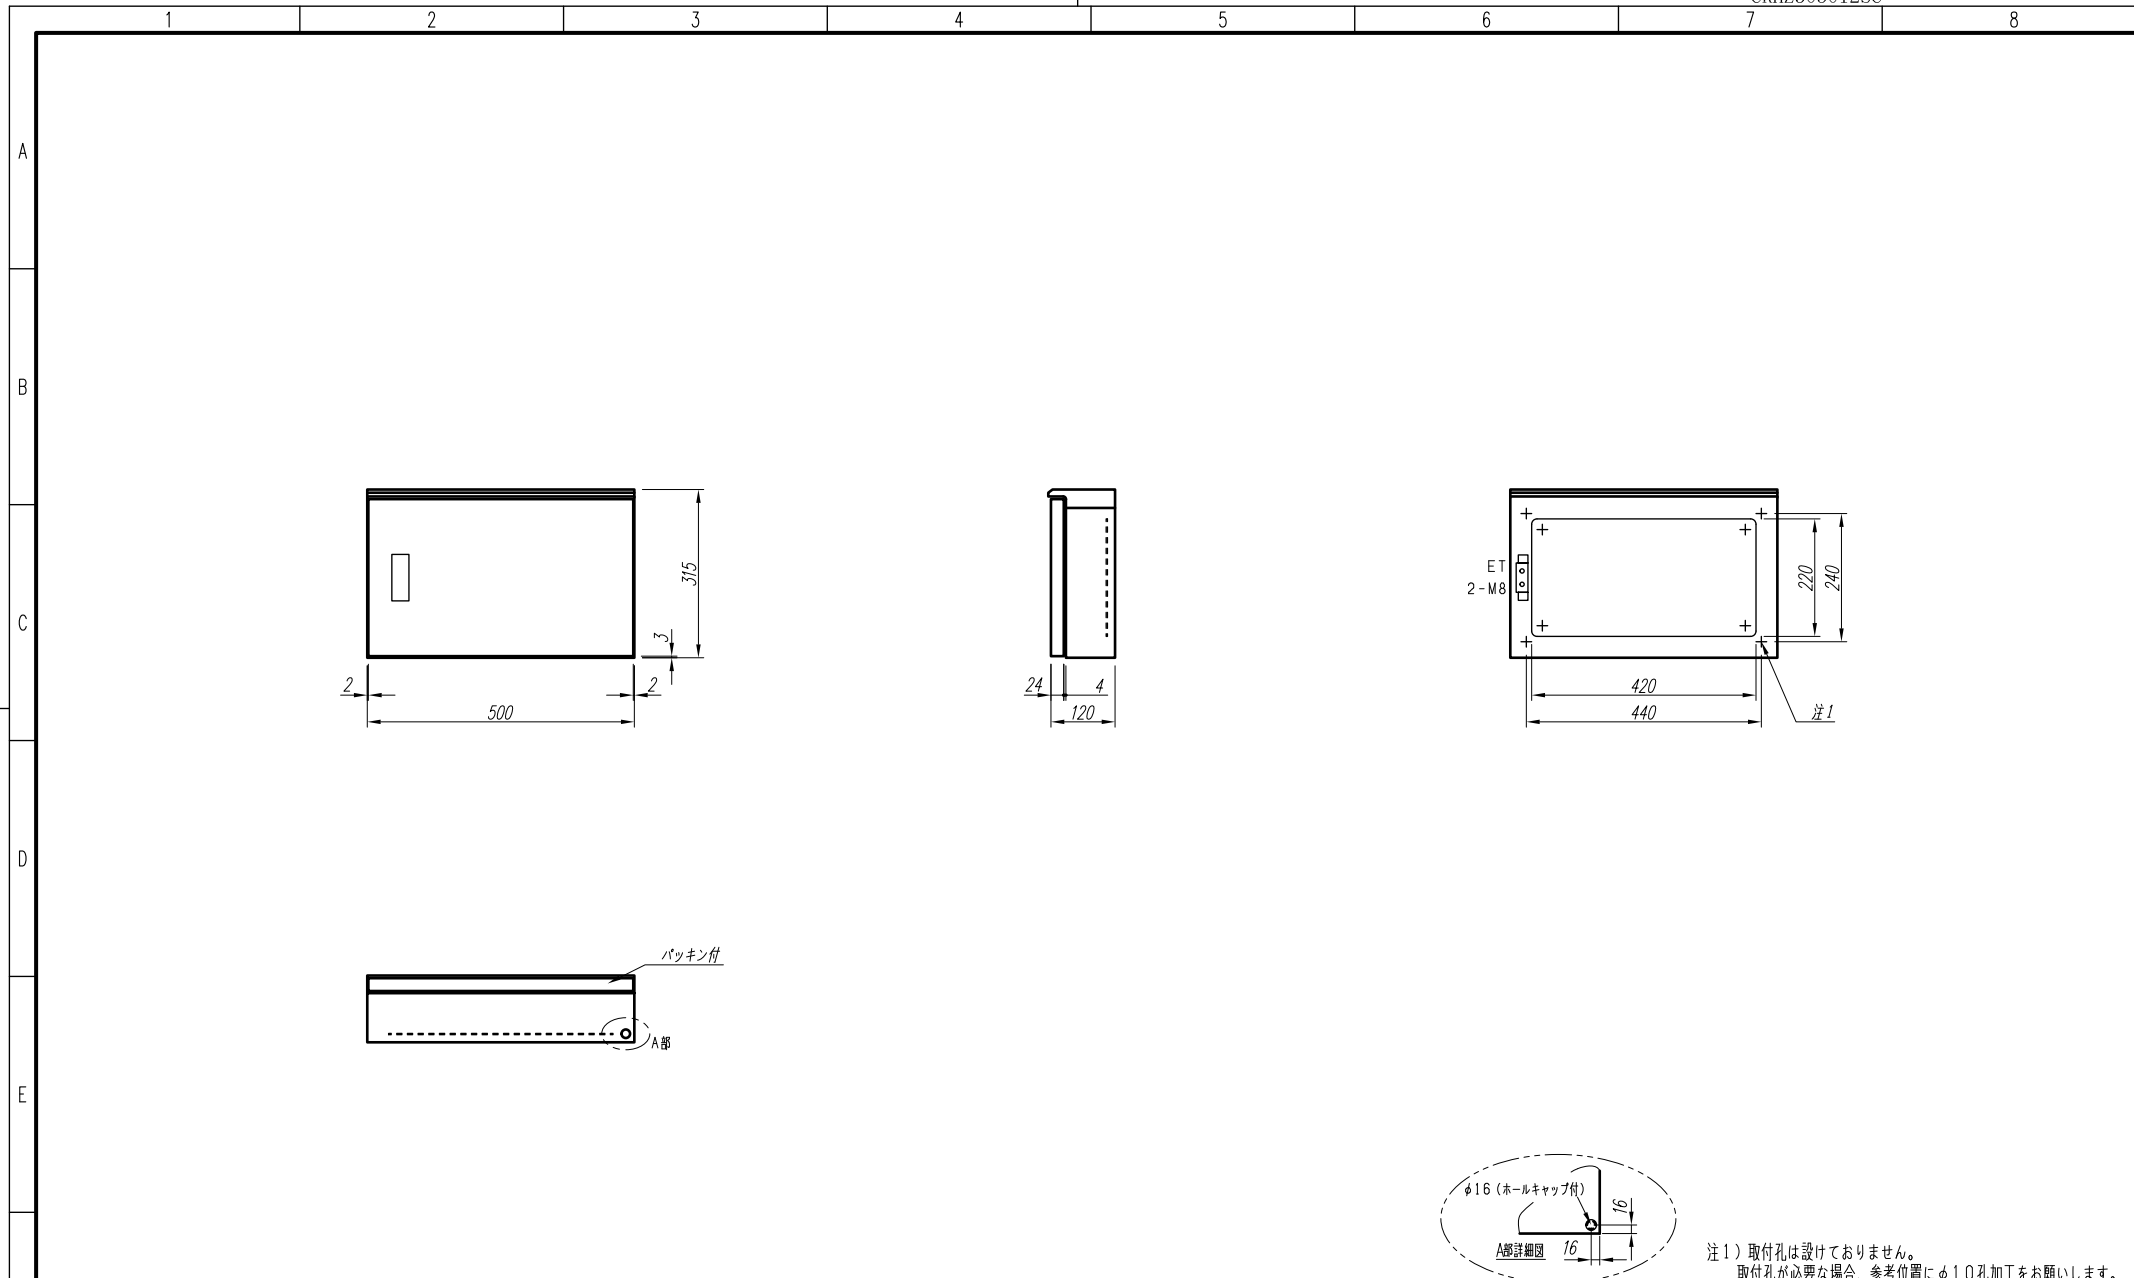

注1) 取付孔は設けておりません。
取付孔が必要な場合、参考位置にφ10孔加工をお願いします。

F	変更履歴		特記事項	品番	検図	設計	製図	名称	数量
	△			キャビネット					CRHZ305012SC (屋外露出壁掛)
	△			ドア	t1.6 (スチール)	作成日	縮尺 A3基準 1:10	整理番号	ページ
	△			ボデー	t1.6 (スチール)				
	△			ハンドル	防水スイングハンドル小 (キー200)	内外電機株式会社 図番 欠			
	△			色/仕上げ	ナイガイクリーム色 (2.5Y9/1近似色)				