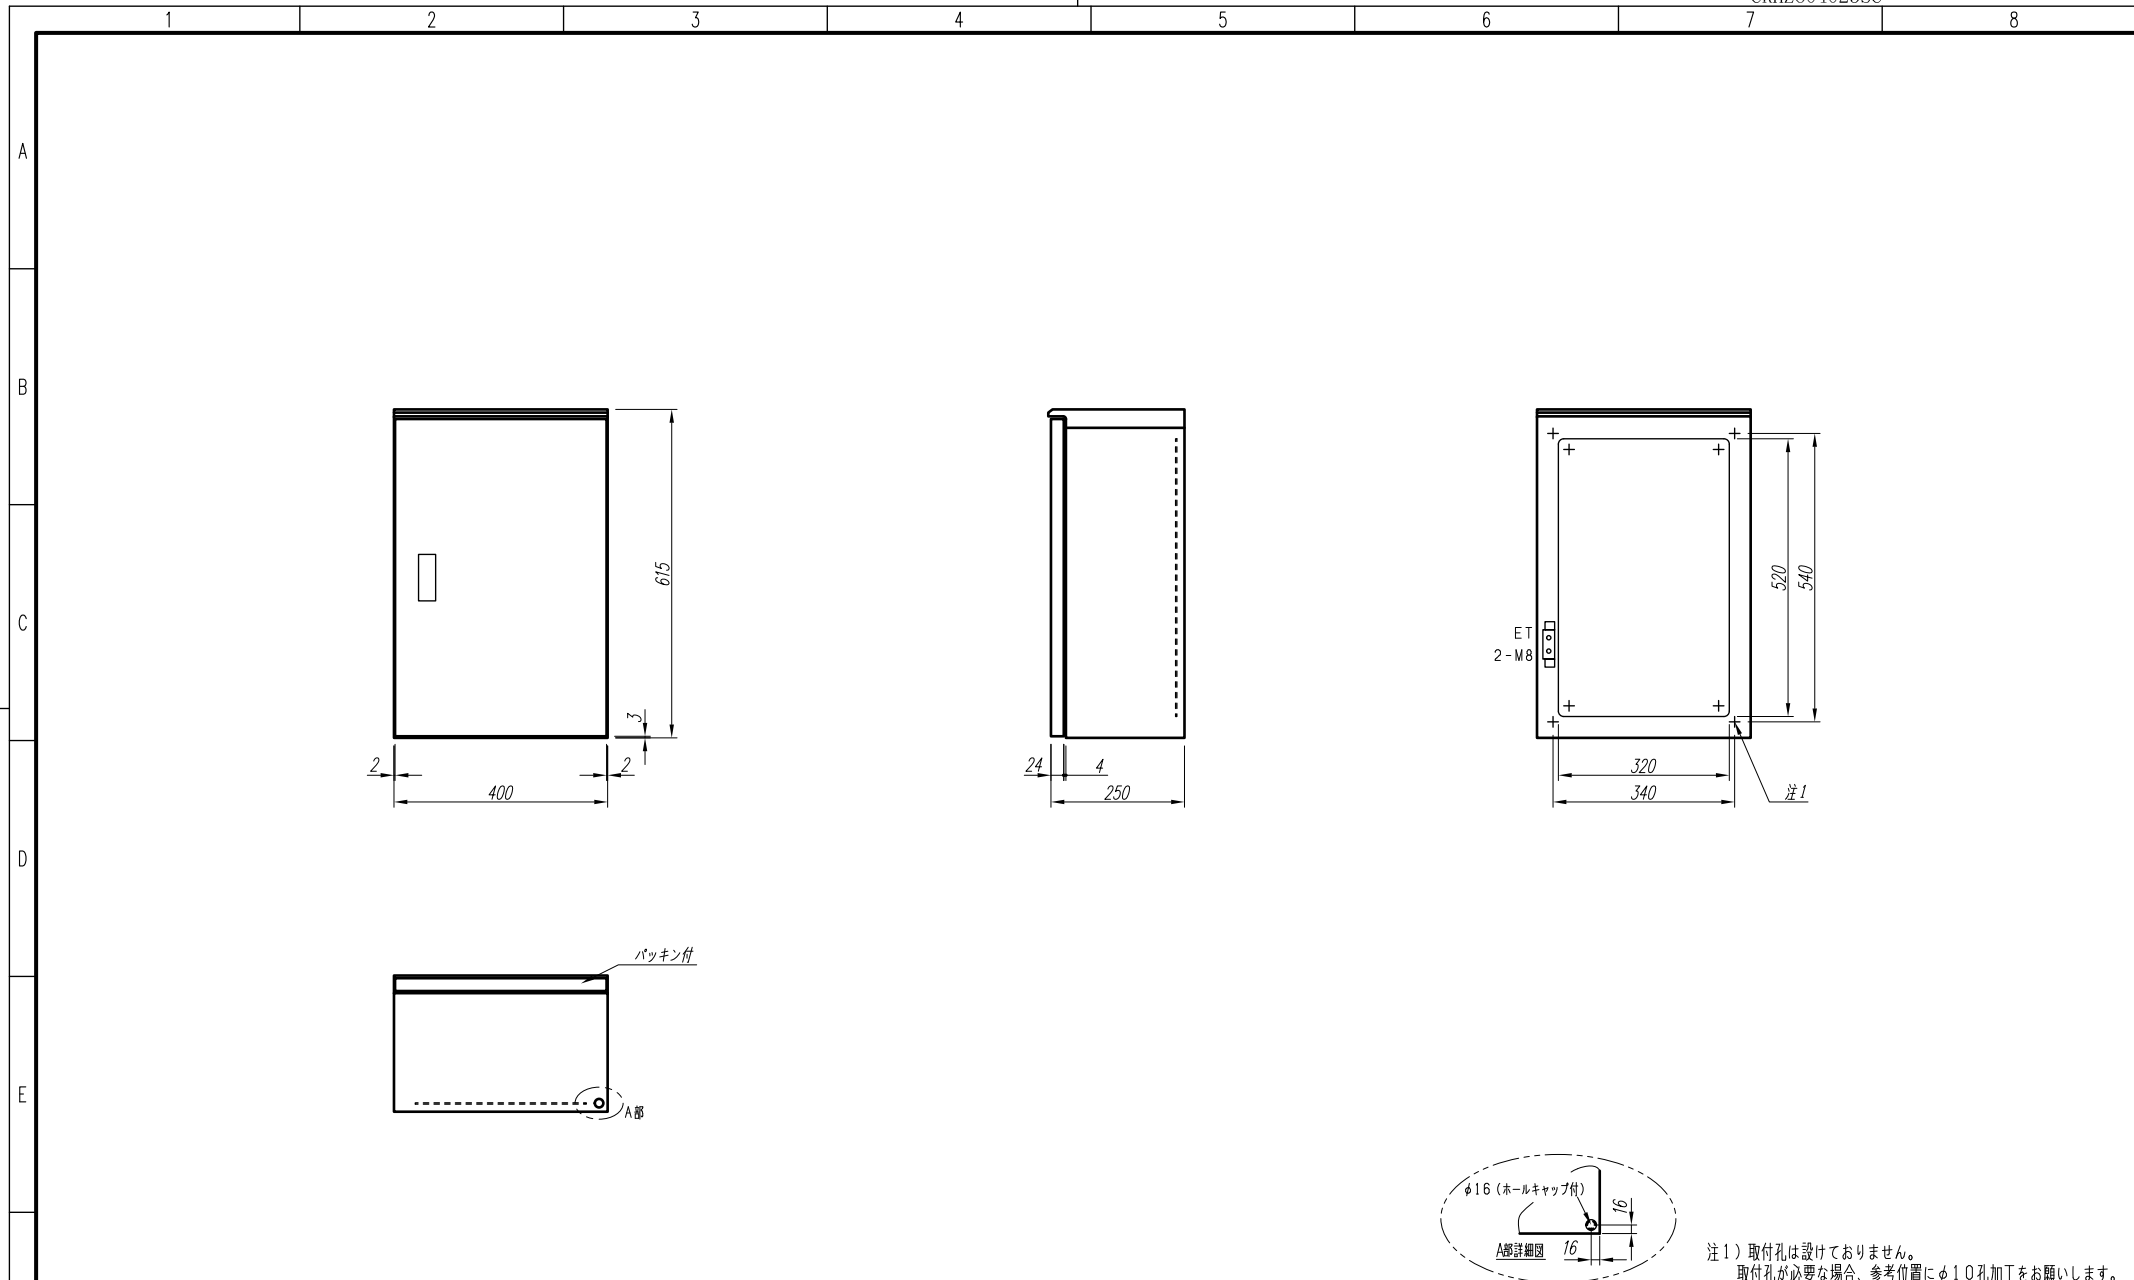


注1) 取付孔は設けておりません。
取付孔が必要な場合、参考位置にφ10孔加工をお願いします。

変更履歴		特記事項	品番	検図	設計	製図	名称	数量
F	△		キャビネット	CRHZ604025SC			(屋外露出壁掛)	
	△		ドア	t1.6 (スチール)	作成日	縮尺	A3基準	ページ
	△		ボデー	t1.6 (スチール)		1:10	整理番号	
	△		ハンドル	防水スイングハンドル小 (キー200)			内外電機株式会社	欠
	△		色/仕上げ	ナイガイクリーム色 (2.5Y9/1近似色)			Naigai Energering Inc.	