


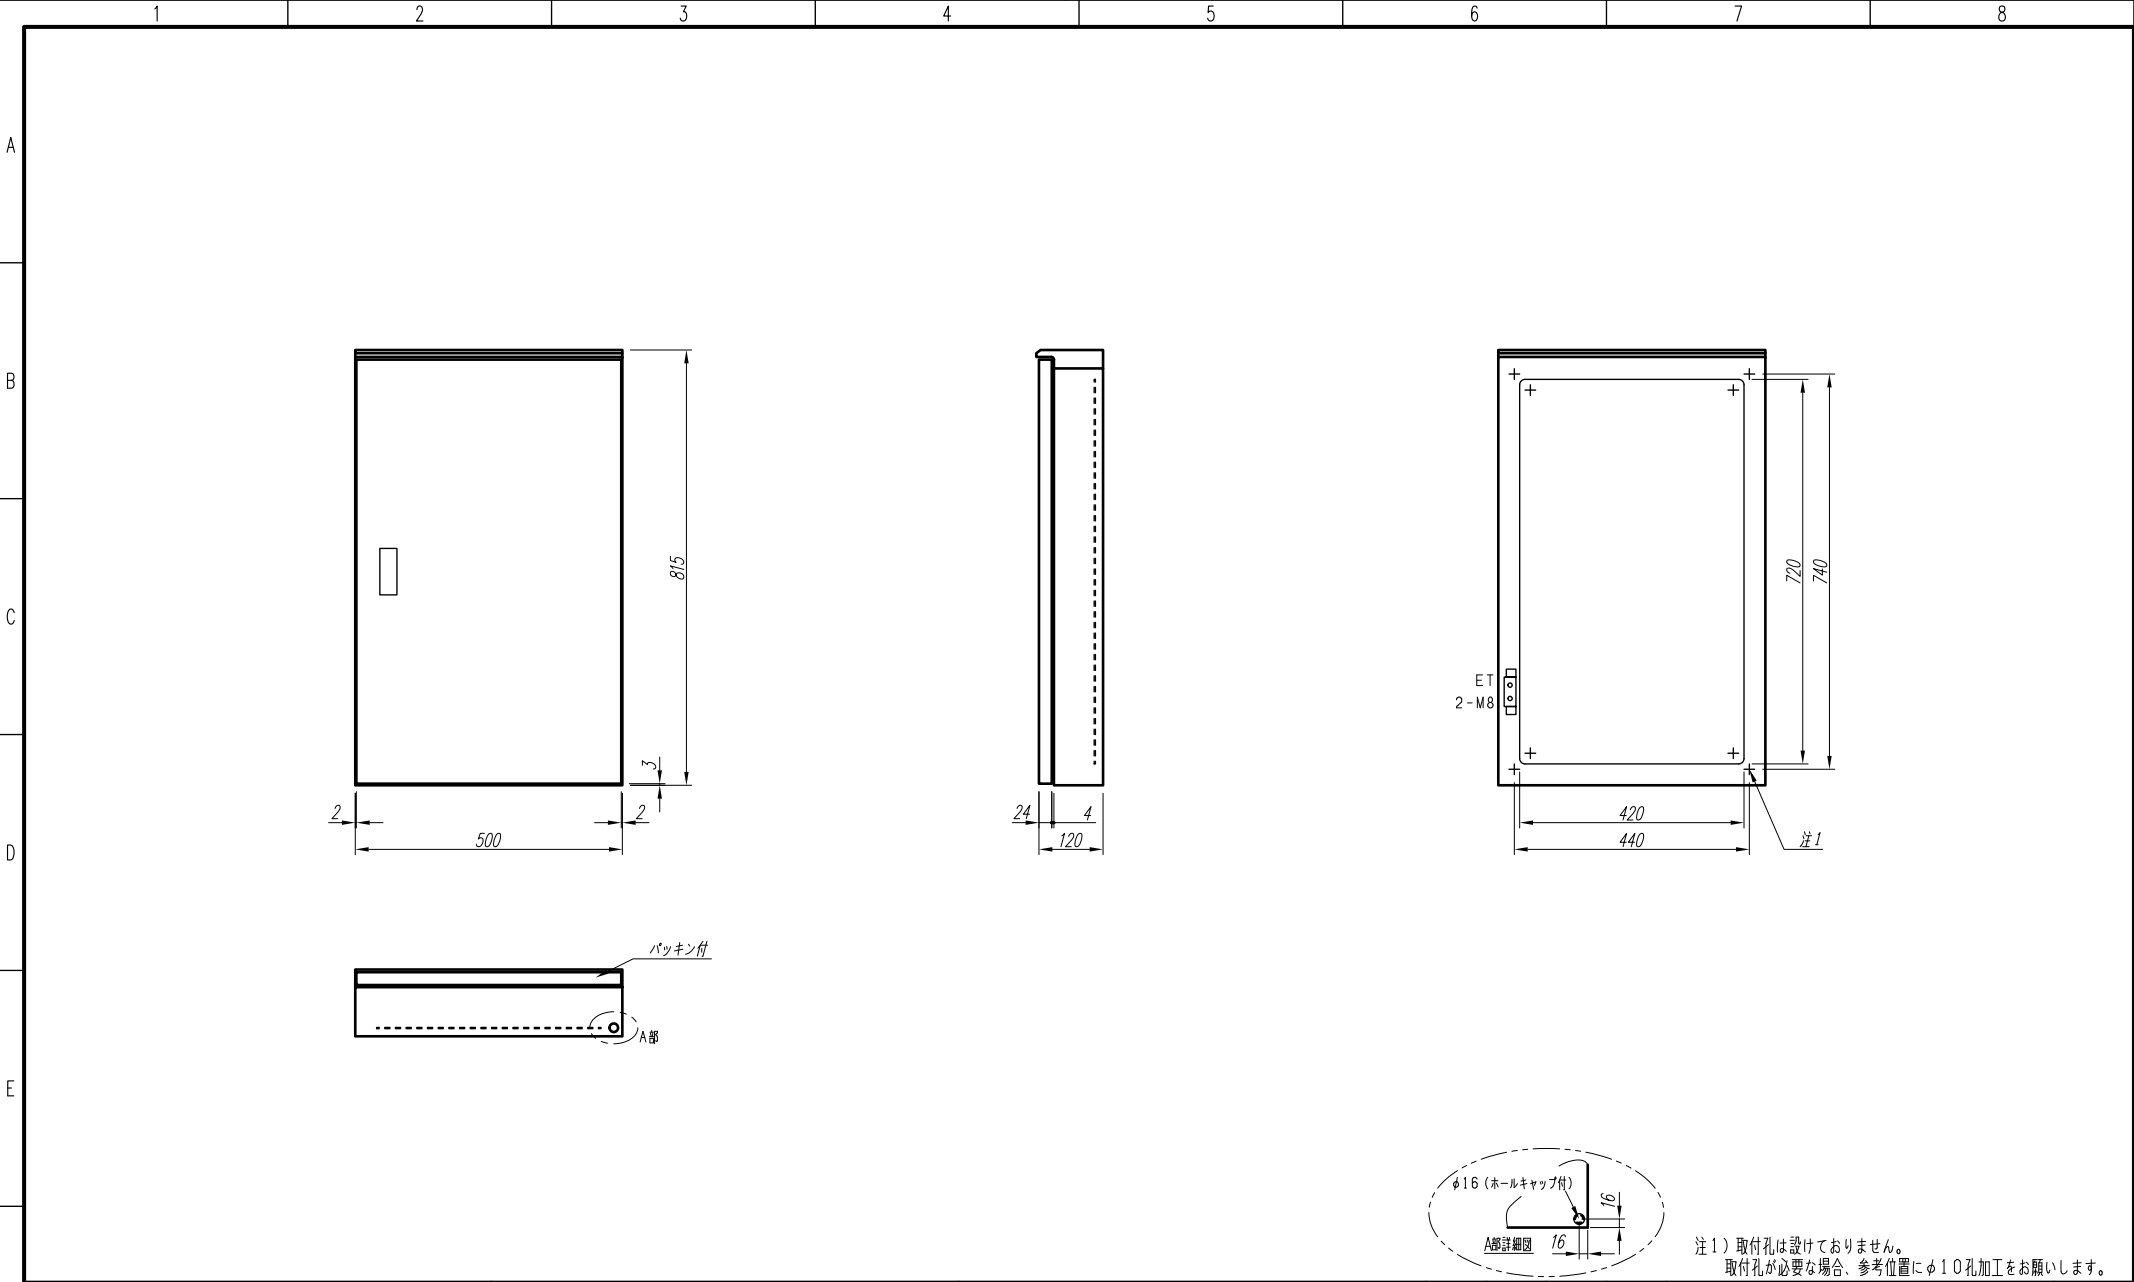

注1) 取付孔は設けておりません。
取付孔が必要な場合、参考位置にφ10孔加工をお願いします。

F	変更履歴			特記事項		品番		検図	設計	製図	名称	数量
	△					キャビネット	CRHZ805012SC (屋外露出壁掛)					
	△					ドア	t1.6 (スチール)	作成日	縮尺	A3基準	整理番号	ページ
	△					ボデー	t1.6 (スチール)			1:10		
	△					ハンドル	防水スイングハンドル小 (キー200)				内外電機株式会社	欠
						色/仕上げ	ナイガイクリーム色 (2.5Y9/1近似色)				Naigai Engineering Inc.	