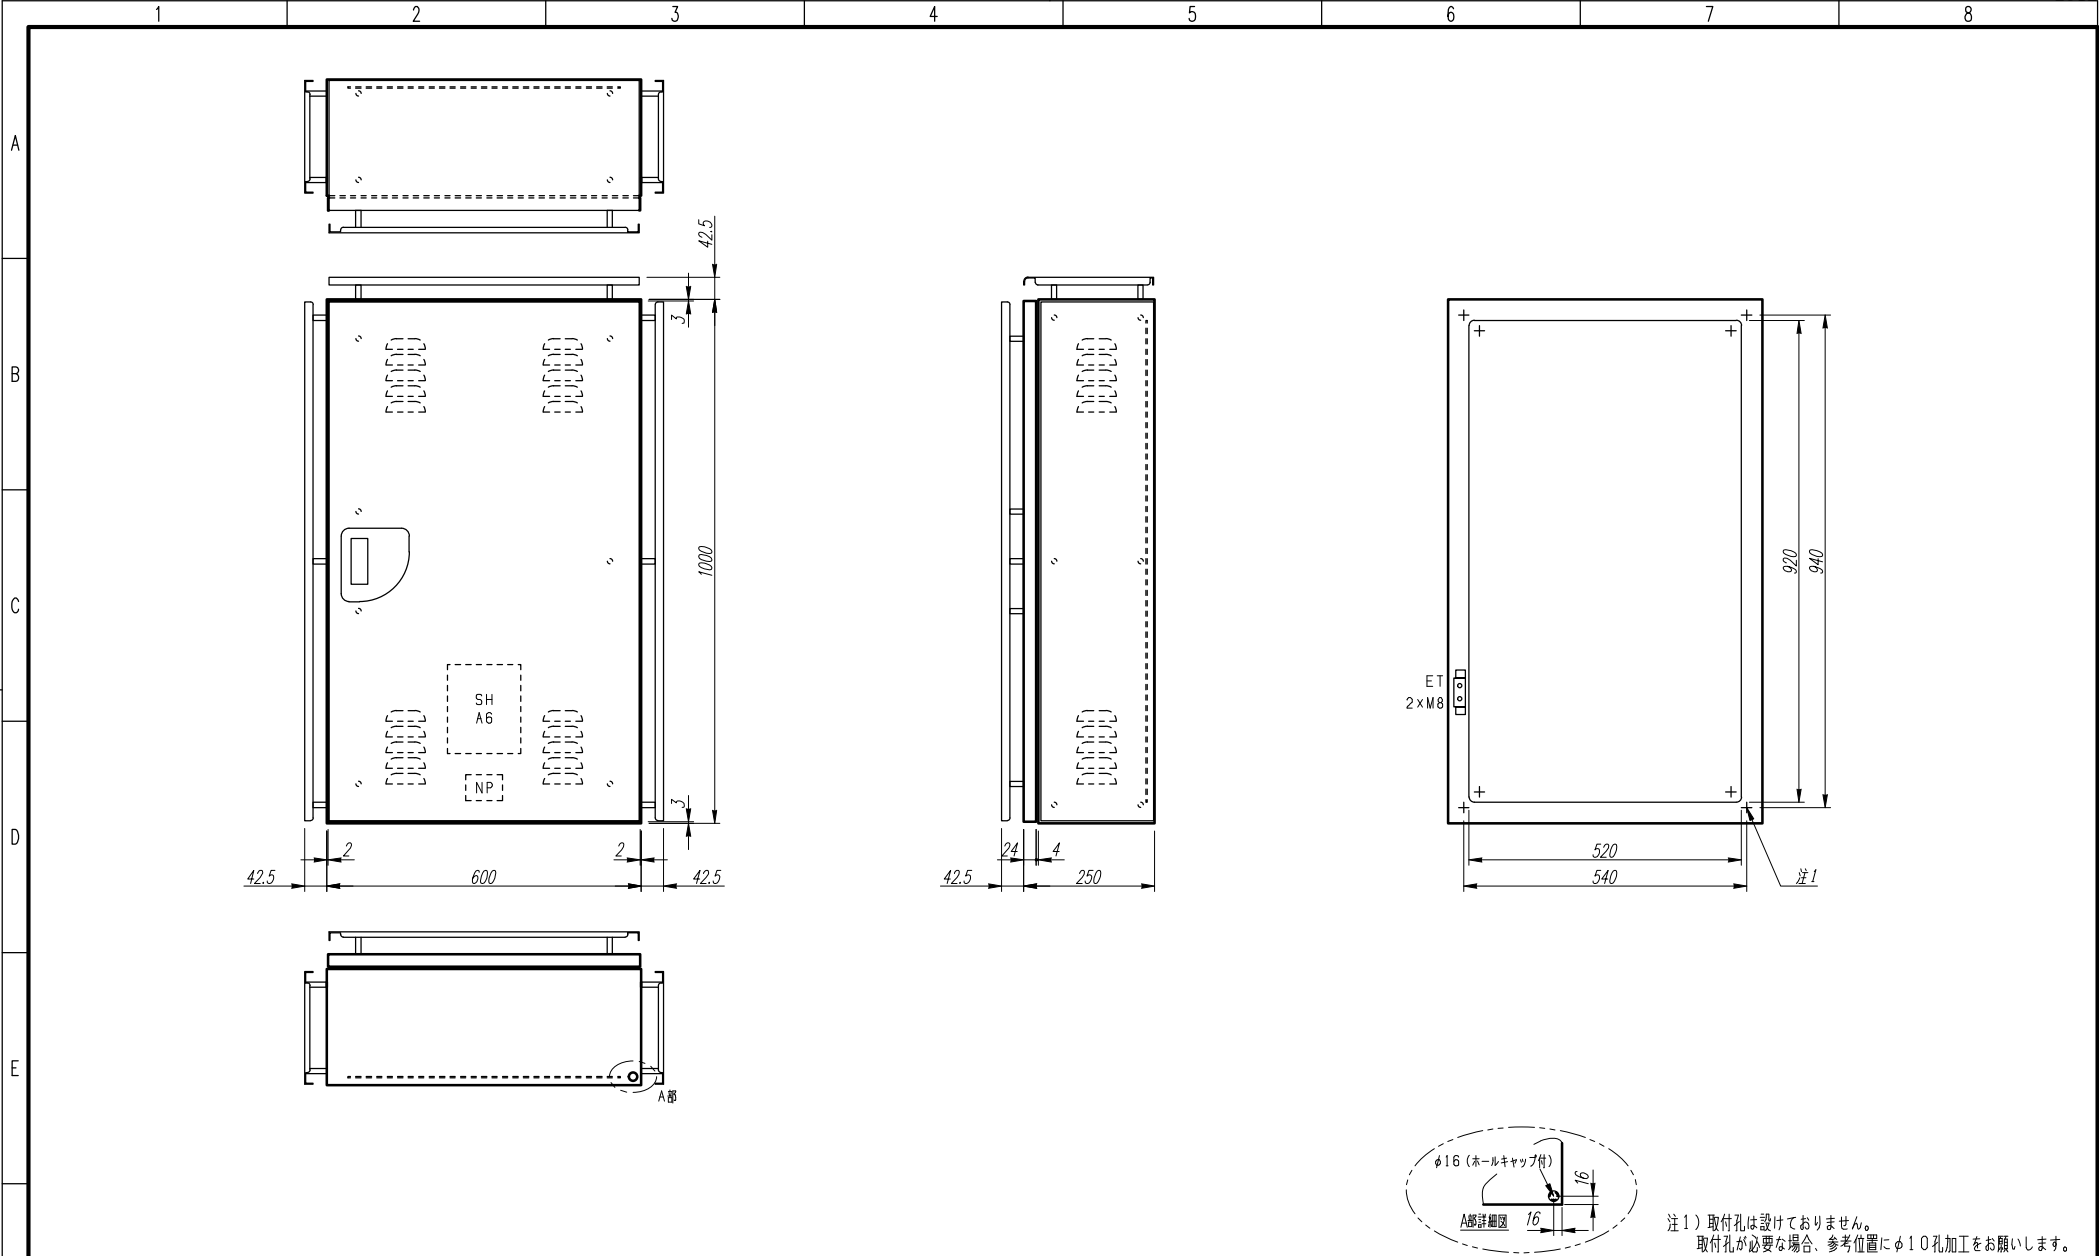


注1) 取付孔は設けておりません。
取付孔が必要な場合、参考位置にφ10孔加工をお願いします。

変更履歴			特記事項	品番		検図	設計	製図	名称	数量	
F	△			キャビネット	CRSZ106025SC (屋外露出壁掛)						
	△			ドア	t1.6 (スチール)		作成日	縮尺 A3基準 1:10	整理番号	ページ	
	△			ボデー	t1.6 (スチール)						
	△			ハンドル	防水スイングハンドル小 (キー200)				内外電機株式会社 Naigai Energering Inc.	図番	欠
	△			色/仕上げ	ナイガイクリーム色 (2.5Y9/1近似色)						