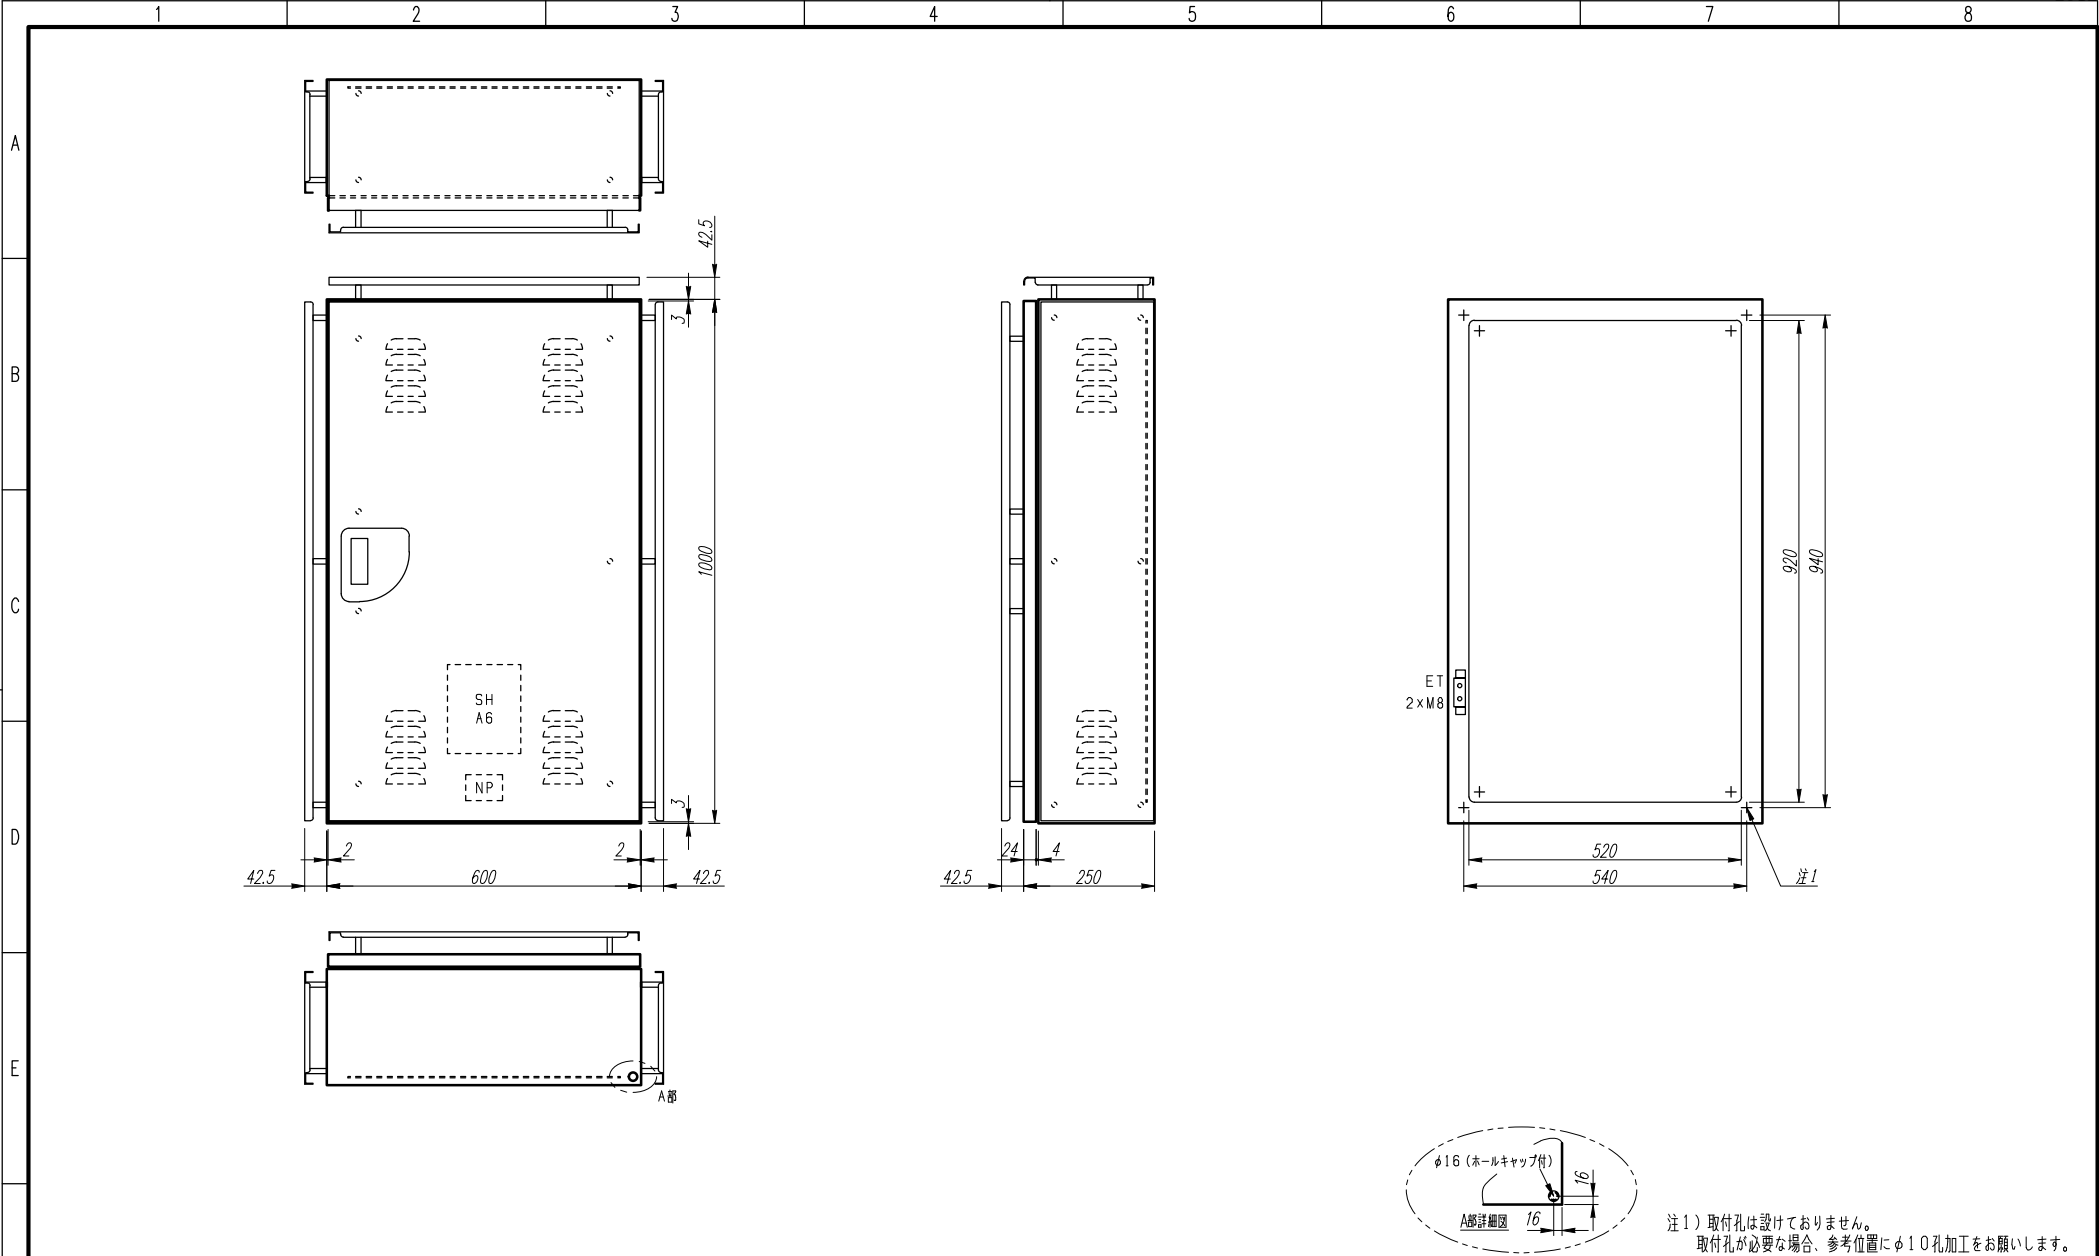


注1) 取付孔は設けておりません。
取付孔が必要な場合、参考位置にφ10孔加工をお願いします。

変更履歴			特記事項		品番		検図		設計		製図		名称		数量	
F	△				キャビネット	CRSZ106025SK (屋外露出壁掛)			検図	設計	製図	名称			数量	
	△				ドア	t1.6 (スチール)		作成日		縮尺 A3基準		整理番号			ページ	
	△				ボデー	t1.6 (スチール)				1:10						
	△				ハンドル	防水スイングハンドル小 (キー200)						内外電機株式会社			欠	
	△				色/仕上げ	ナイガイベージュ色 (5Y7/1近似色)						Naigai Energering Inc.				