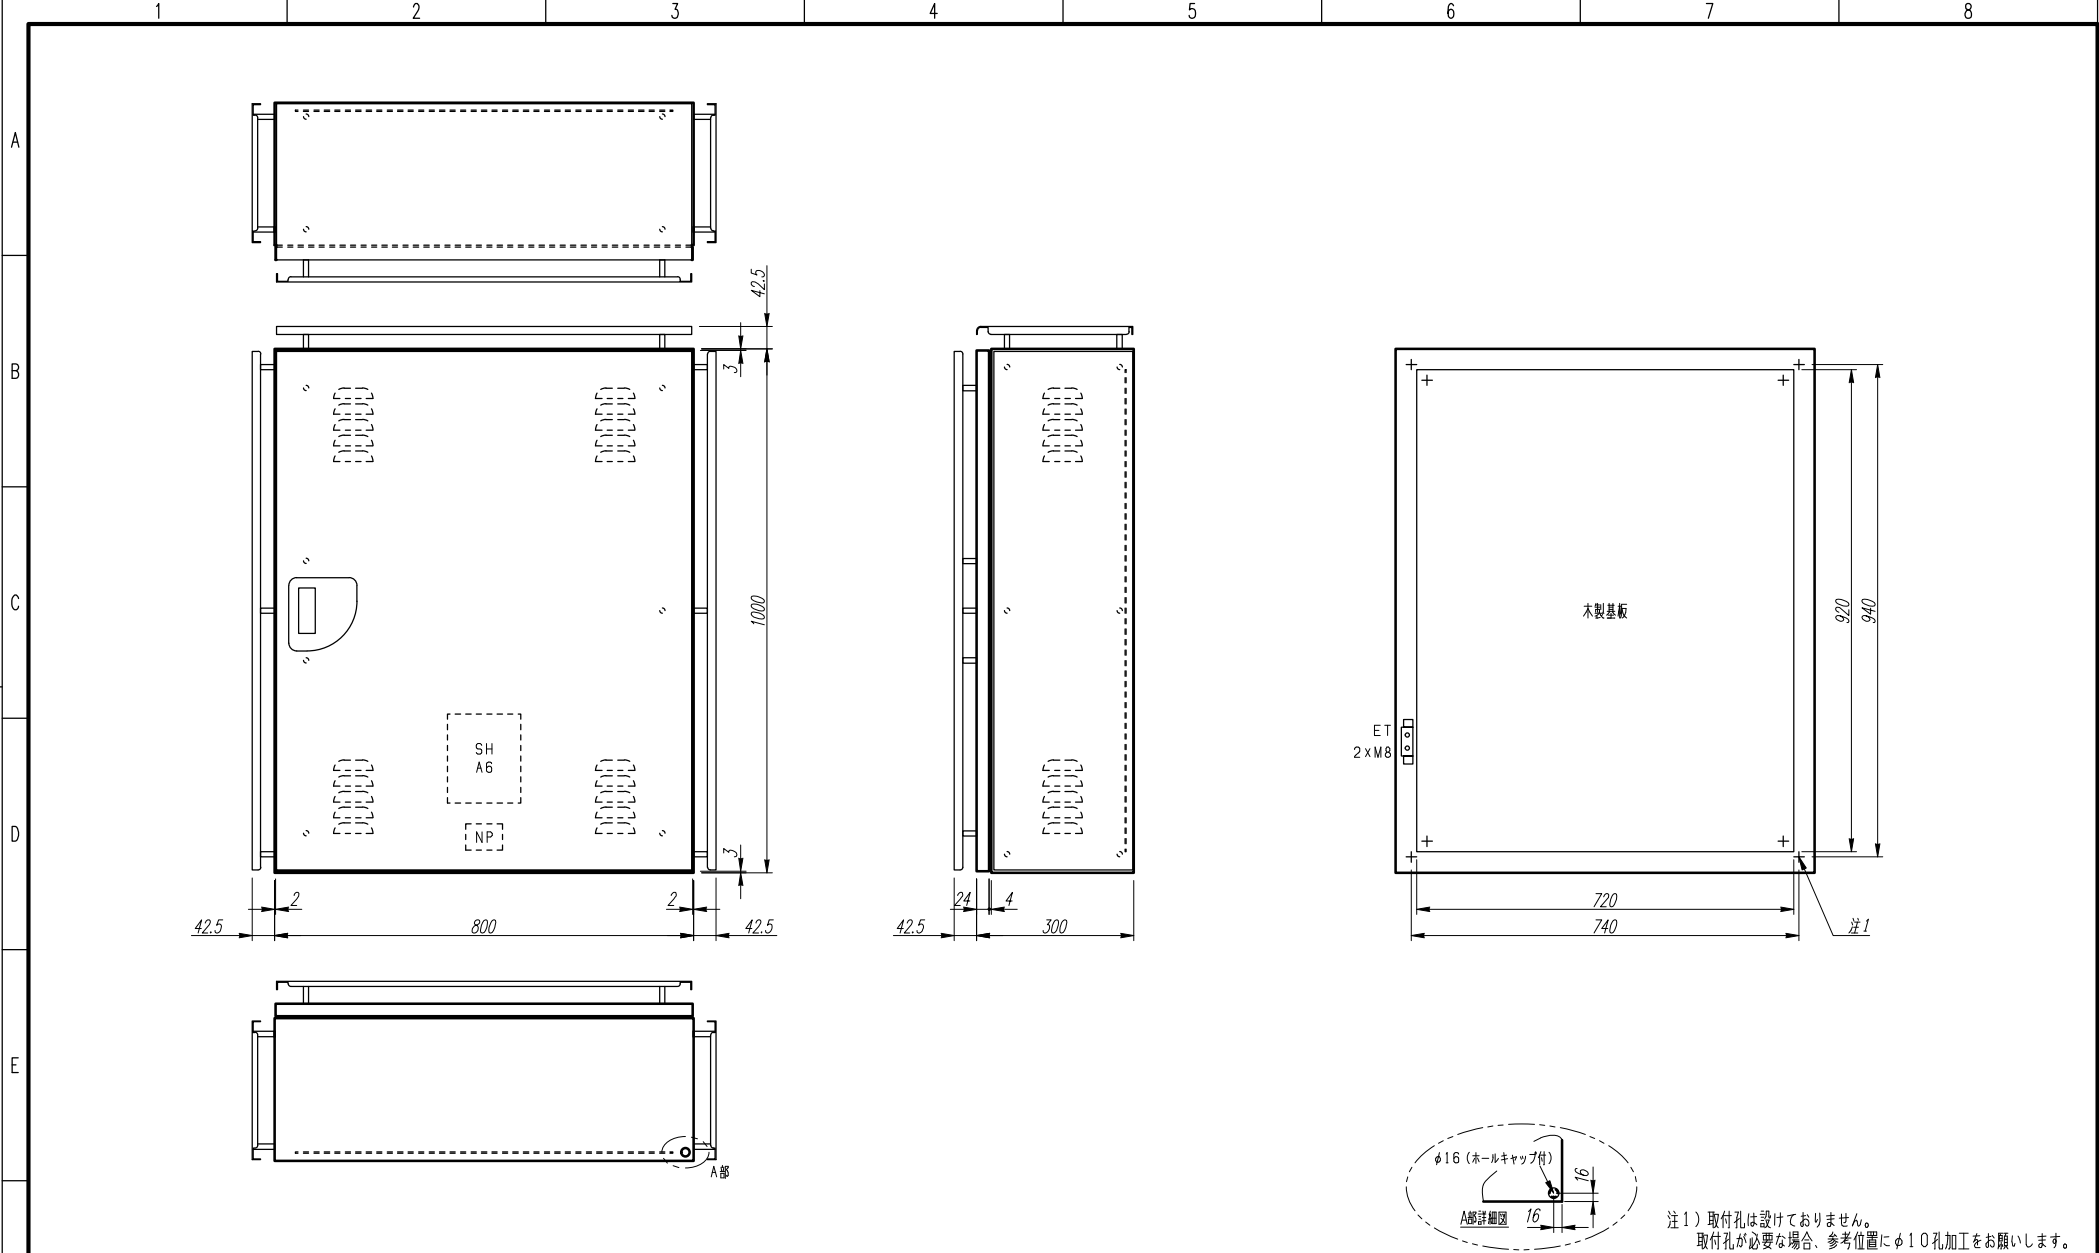


注1) 取付孔は設けておりません。  
取付孔が必要な場合、参考位置にφ10孔加工をお願いします。

| 変更履歴 |   | 特記事項 | 品番     | 検図                     | 設計  | 製図   | 名称                     | 数量  |
|------|---|------|--------|------------------------|-----|------|------------------------|-----|
| F    | △ |      | キャビネット | CRSZ108030WC           |     |      | (屋外露出壁掛)               |     |
|      | △ |      | ドア     | t1.6 (スチール)            | 作成日 | 縮尺   | A3基準                   | ページ |
|      | △ |      | ボデー    | t1.6 (スチール)            |     | 1:10 | 整理番号                   |     |
|      | △ |      | ハンドル   | 防水スイングハンドル小 (キー200)    |     |      | 内外電機株式会社               | 欠   |
|      |   |      | 色/仕上げ  | ナイガイクリーム色 (2.5Y9/1近似色) |     |      | Naigai Energering Inc. |     |