


A

B

C

D

E

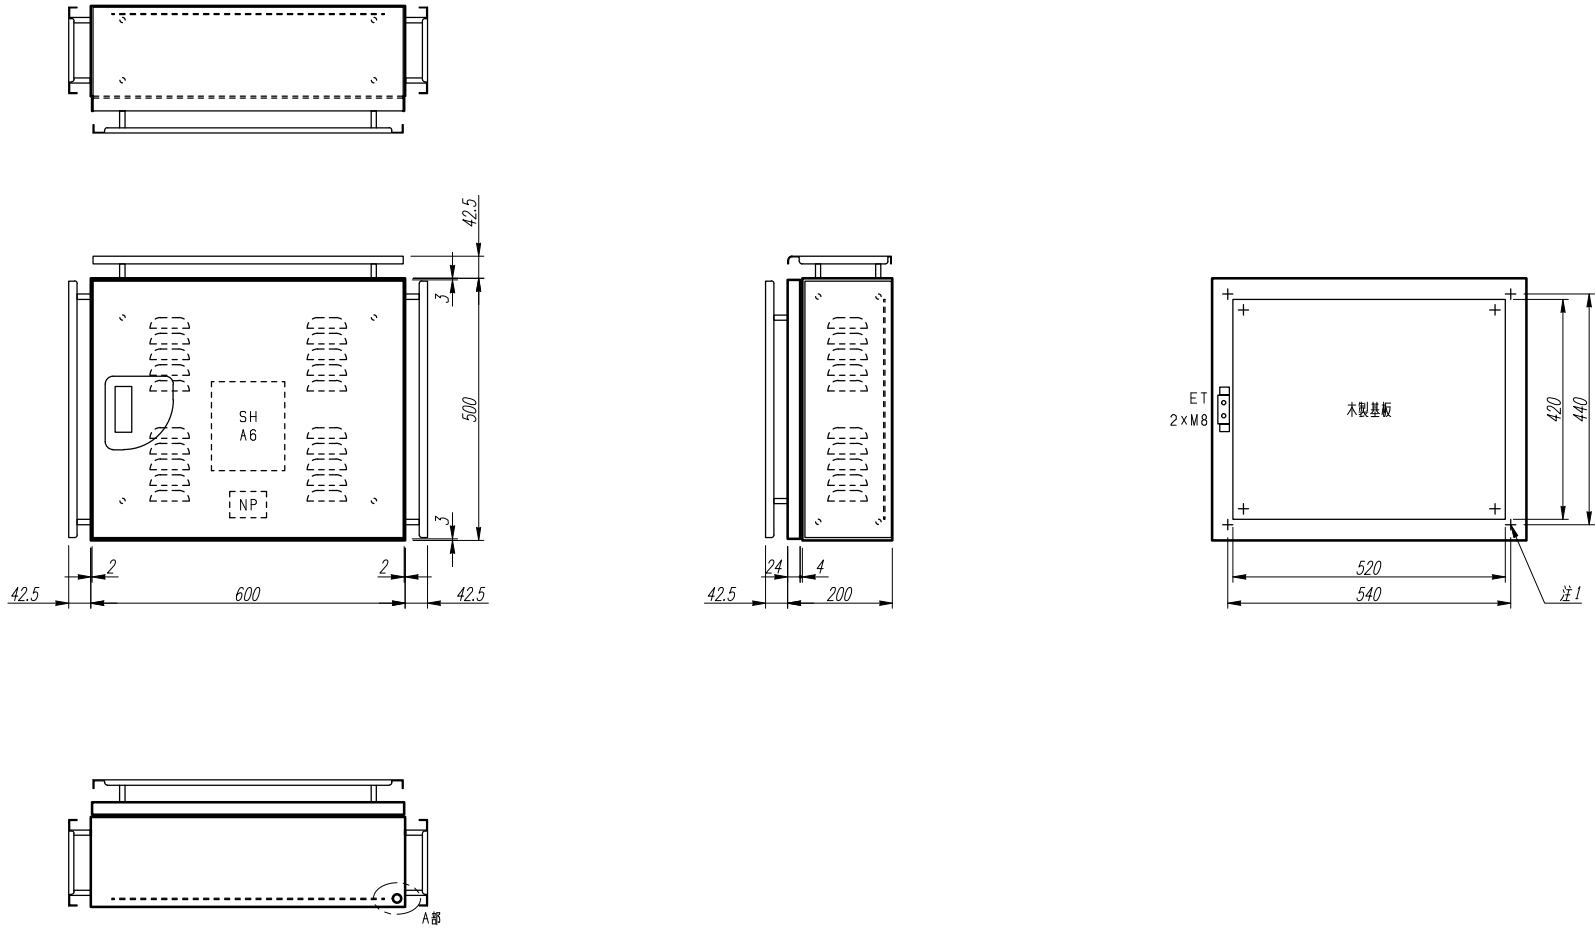

注1) 取付孔は設けておりません。
取付孔が必要な場合、参考位置にφ10孔加工をお願いします。

F	変更履歴		特記事項	品番		検図	設計	製図	名称	数量
	△			キャビネット	CRSZ506020WK（屋外露出壁掛）					
	△			ドア	t 1. 6（スチール）	作成日	縮尺 A3基準 1:10	整理番号	ページ	
	△			ボデー	t 1. 6（スチール）					
	△			ハンドル	防水スイングハンドル小（キ-200）			内外電機株式会社 Naigai Energering Inc.	図番	欠
	△			色/仕上げ	ナイガイベージュ色（5Y7/1近似色）					