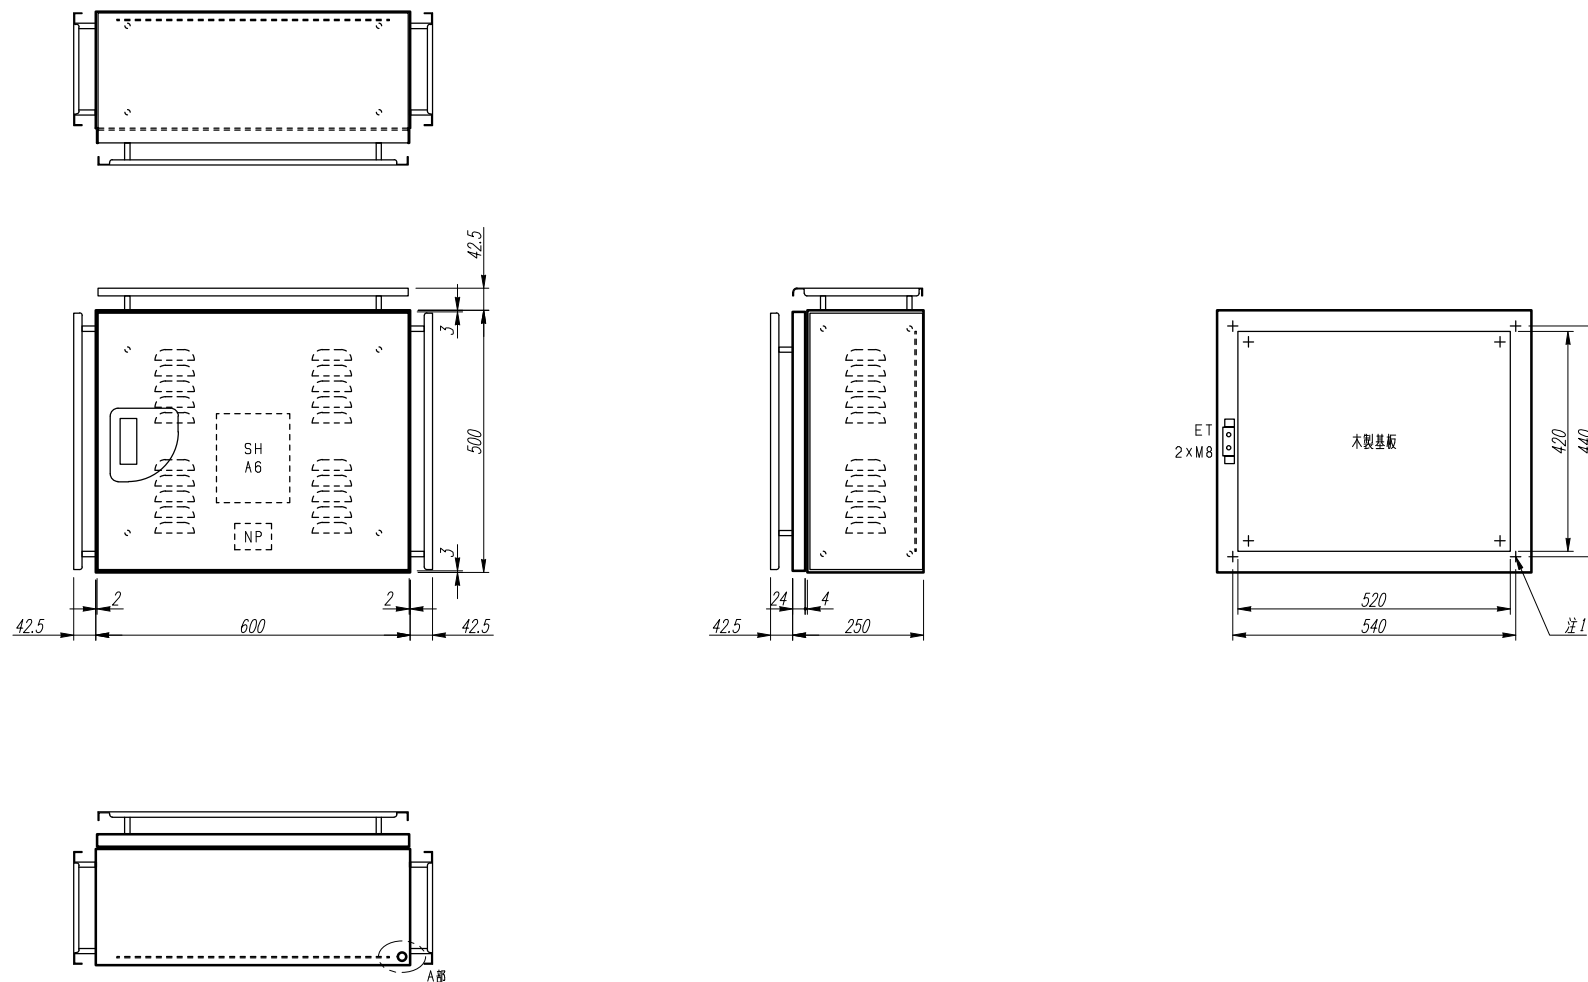


注1) 取付孔は設けておりません。
取付孔が必要な場合、参考位置にφ10孔加工をお願いします。

変更履歴	特記事項	品番	検図	設計	製図	名称	数量
△		キャビネット	CRSZ506025WC (屋外露出壁掛)				
△		ドア	t1.6 (スチール)	作成日	縮尺 A3基準 1:10	整理番号	ページ
△		ボデー	t1.6 (スチール)				
△		ハンドル	防水スイングハンドル小 (キー200)			内外電機株式会社 Naigai Energering Inc.	欠
△		色/仕上げ	ナイガイクリーム色 (2.5Y9/1 近似色)			図番	