



A

B

C

D

E

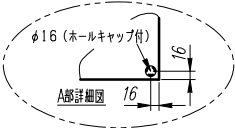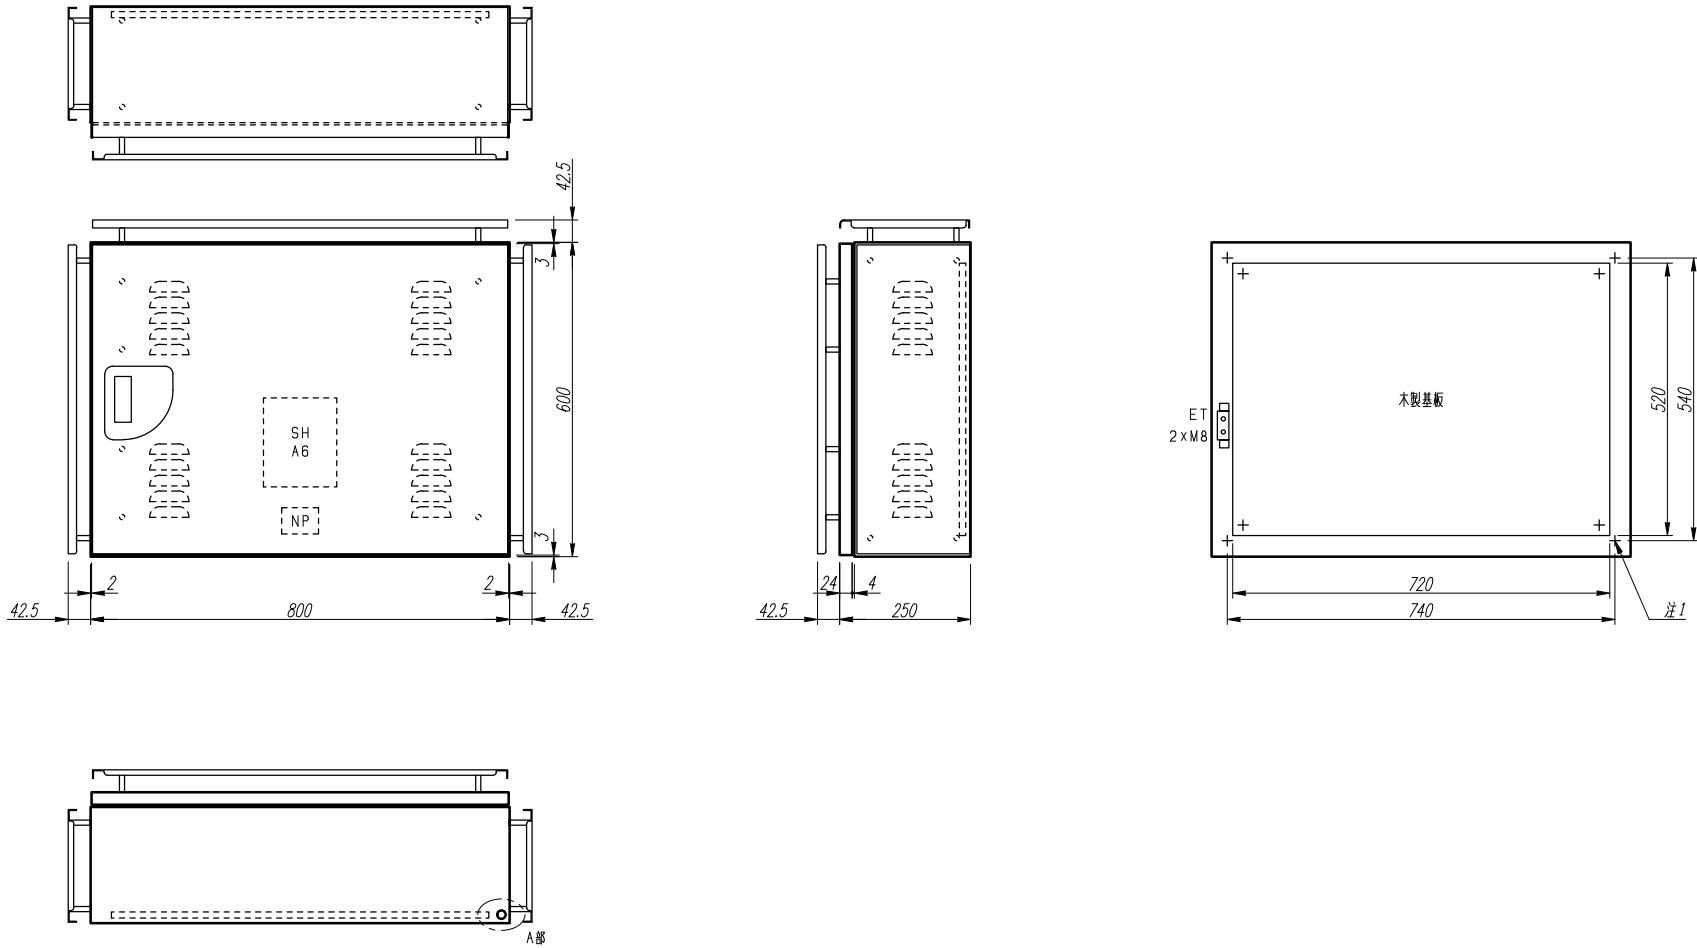

注1) 取付孔は設けておりません。
取付孔が必要な場合、参考位置にφ10孔加工をお願いします。

F	変更履歴		特記事項	品番		検図	設計	製図	名称	数量
	△			キャビネット	CRSZ608025WK (屋外露出壁掛)					
	△			ドア	t 1. 6 (スチール)	作成日		縮尺 A3基準	整理番号	ページ
	△			ボデー	t 1. 6 (スチール)			1:10		
	△			ハンドル	防水スイングハンドル小 (キー200)			内外電機株式会社 図番		欠
	△			色/仕上げ	ナイガイベージュ色 (5Y7/1近似色)			Naigai Energering Inc.		