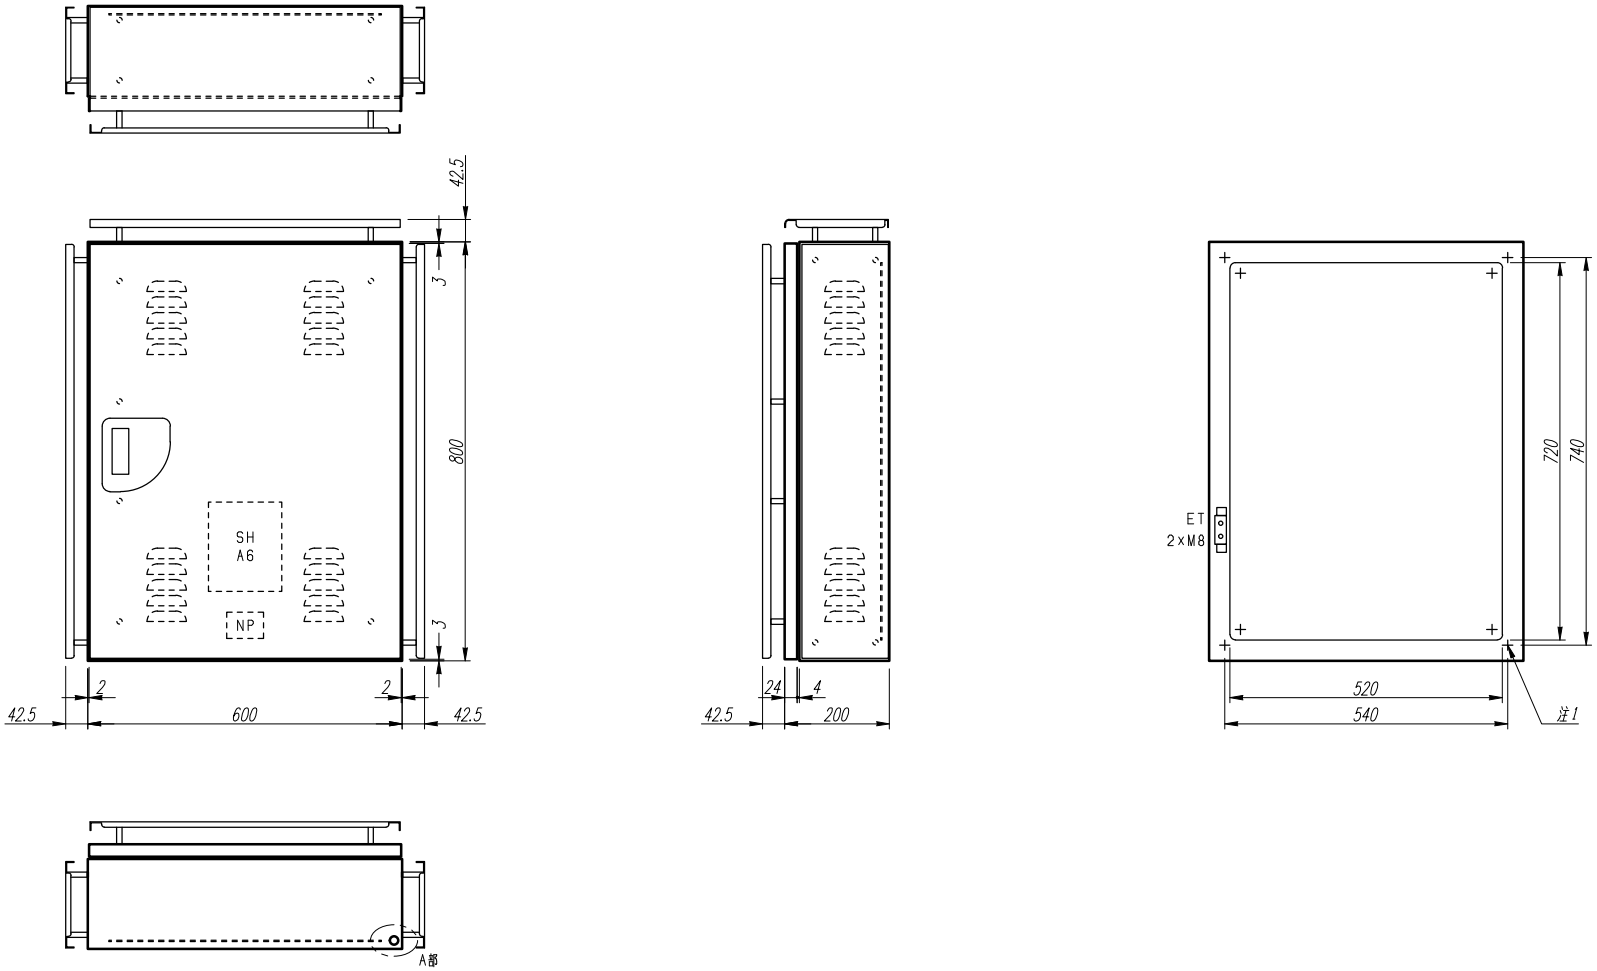

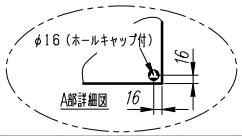

注1）取付孔は設けておりません。
取付孔が必要な場合、参考位置にφ10孔加工をお願いします。

変更履歴	特記事項	品番		検図	設計	製図	名称	数量
		キャビネット	CRSZ806020SC （屋外露出壁掛）					
		ドア	t1.6（スチール）	作成日	縮尺 A3基準 1:10		整理番号	ページ
		ボデー	t1.6（スチール）					
		ハンドル	防水スイングハンドル小（キー200）				内外電機株式会社 Naigai Energering Inc.	図番
		色／仕上げ	ナイガイクリーム色（2.5Y9／1近似色）					欠