


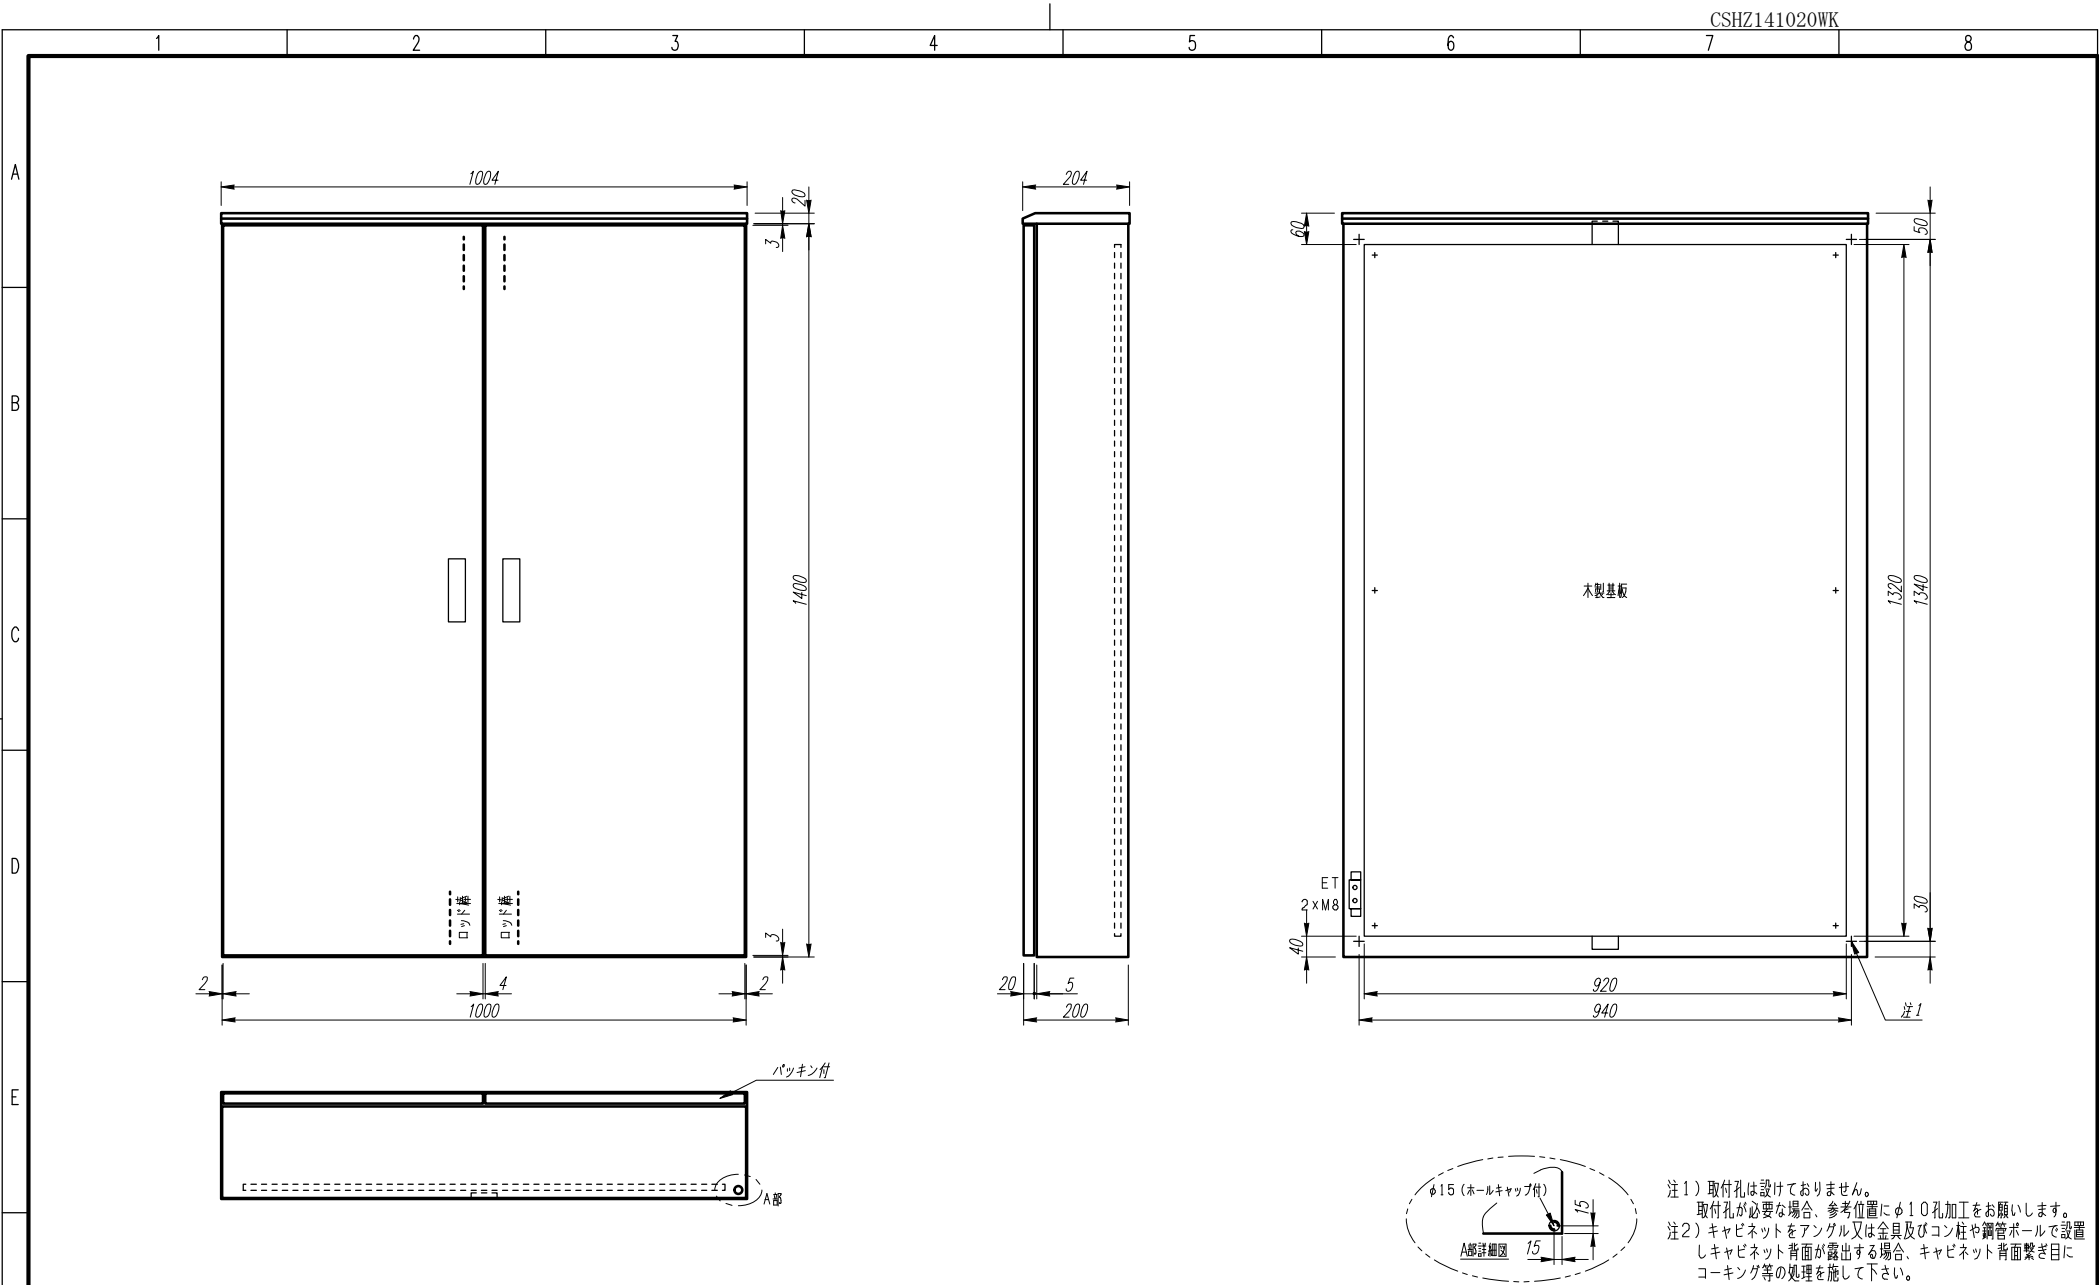

注1) 取付孔は設けておりません。
取付孔が必要な場合、参考位置にφ10孔加工をお願いします。
注2) キャビネットをアングル又は金具及びコン柱や鋼管ボールで設置しキャビネット背面が露出する場合、キャビネット背面繋ぎ目にコーキング等の処理を施して下さい。

変更履歴			特記事項		品番	検図	設計	製図	名称	数量
F	△				キャビネット				CSHZ141020WK (屋内屋外兼用壁掛)	
	△				ドア				t1.5 (ステンレス)	ページ
	△				ボデー				t1.5 (ステンレス)	
	△				ハンドル				防水スイングハンドル中 (キー200)	
	△				色/仕上げ				ナイガイベージュ色 (5Y7/1近似色)	欠
						作成日	縮尺	A3基準 1:10	整理番号	
						内外電機株式会社 Naigai Energering Inc.			図番	